


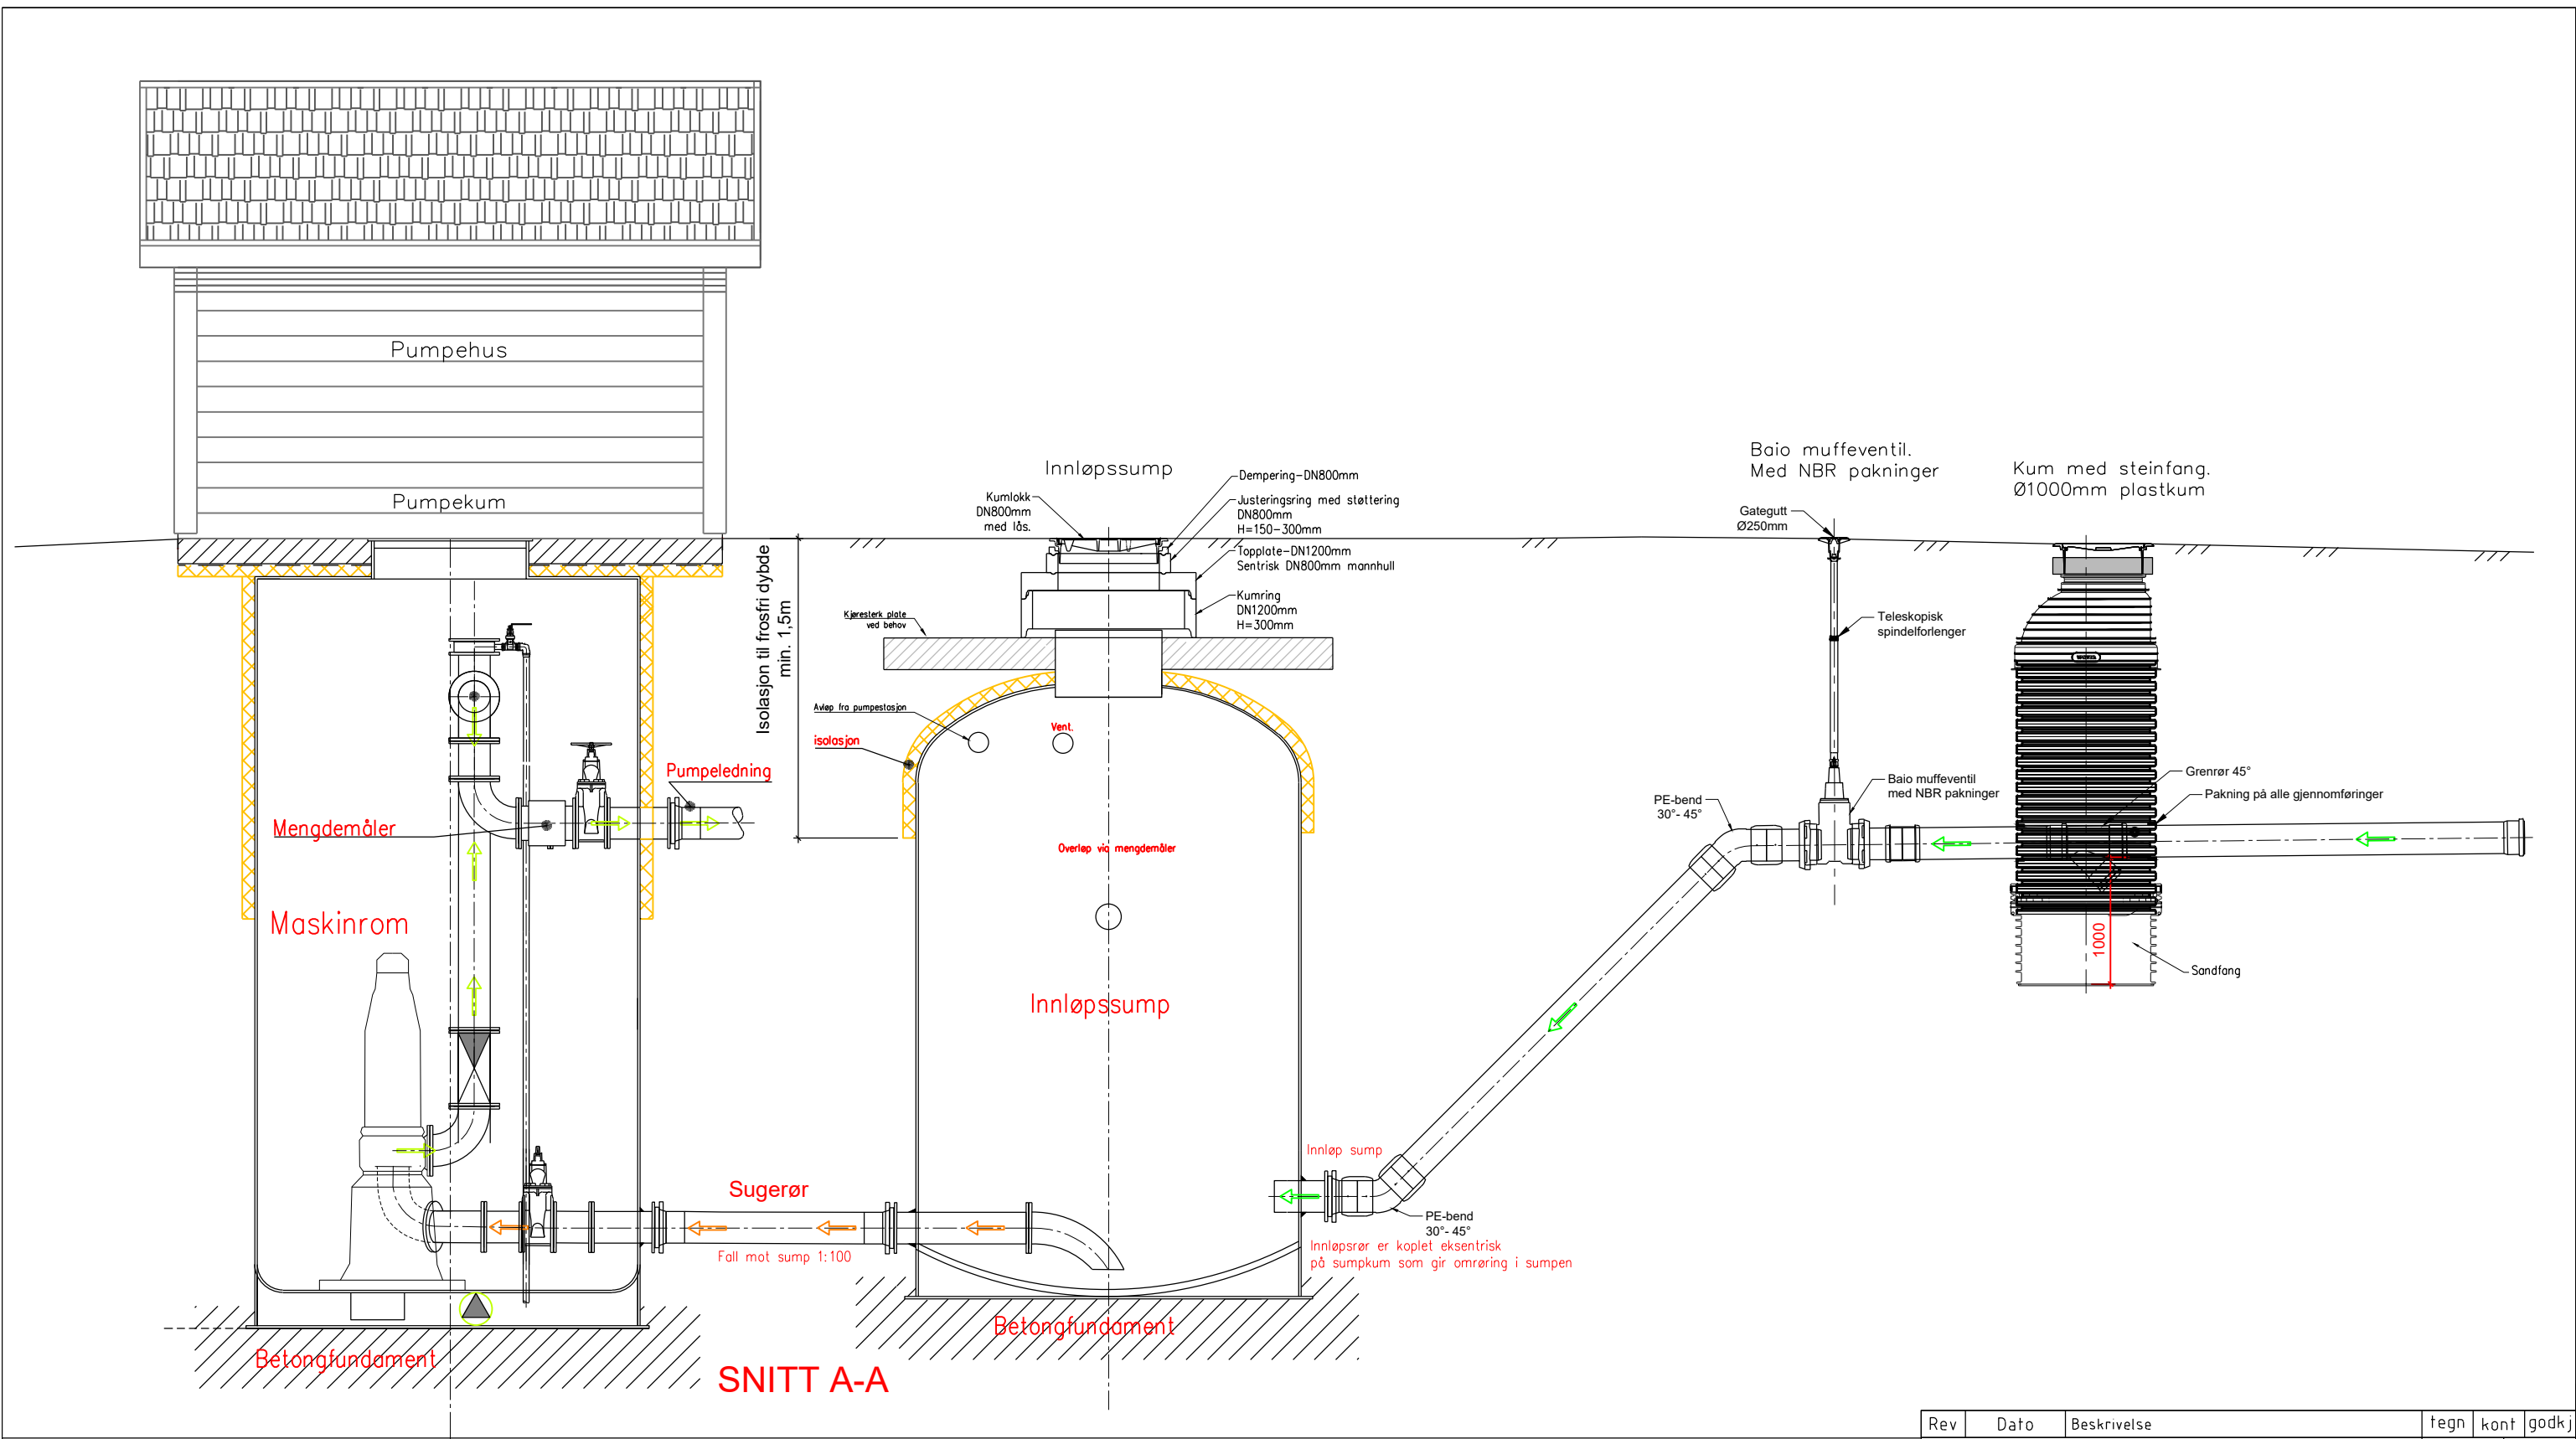

BESTEMMELSER:

Prinsippet viser rekkefølge på steinfangkum og stengeventil før innløp til sump.
Det etableres eventuelt også en buffertank ved behov. Denne fylles / tømmes automatisk ved stopp / start av stasjon.
Se flytdiagram for pumpestasjoner A14-1 og snitt-buffertank-innløpssump A-14-2. Overløp skal mengdemåles.
Andre varianter for innløpskum og plassering av stengeventil:

- Stengeventil kan etableres inne i sump på innløp
- Sump og maskinrom kan plasseres tett inntil hverandre eller vere integrert i samme konstruksjon
- Nivåmåling etableres inne i sumpen.

Rev	Dato	Beskrivelse	tegn	kont	godkj
			Målestokk	1:50	A3
		Normtegning avløpsspumpestasjon	Dato	09.05.25	
			Tegnet av	RG	
		Snitt pumpestasjon/spesialkummer	Fagkontroll	ABj	
			Godkjent av		
		Tegningsstatus	Vedlegg til norm	SAK NR.	
			TEGN. NR.	A14	
			REV. NR		
		BYGGADMINISTRASJON Harald Bjørndal a.s. PROSJEKTADMINISTRASJON - REGULERING - KOMMUNALTEKNISK PLANLEGGING 5640 EIKELANDSOSEN TLF 56581130 E-post: post@byggadmin.no			