


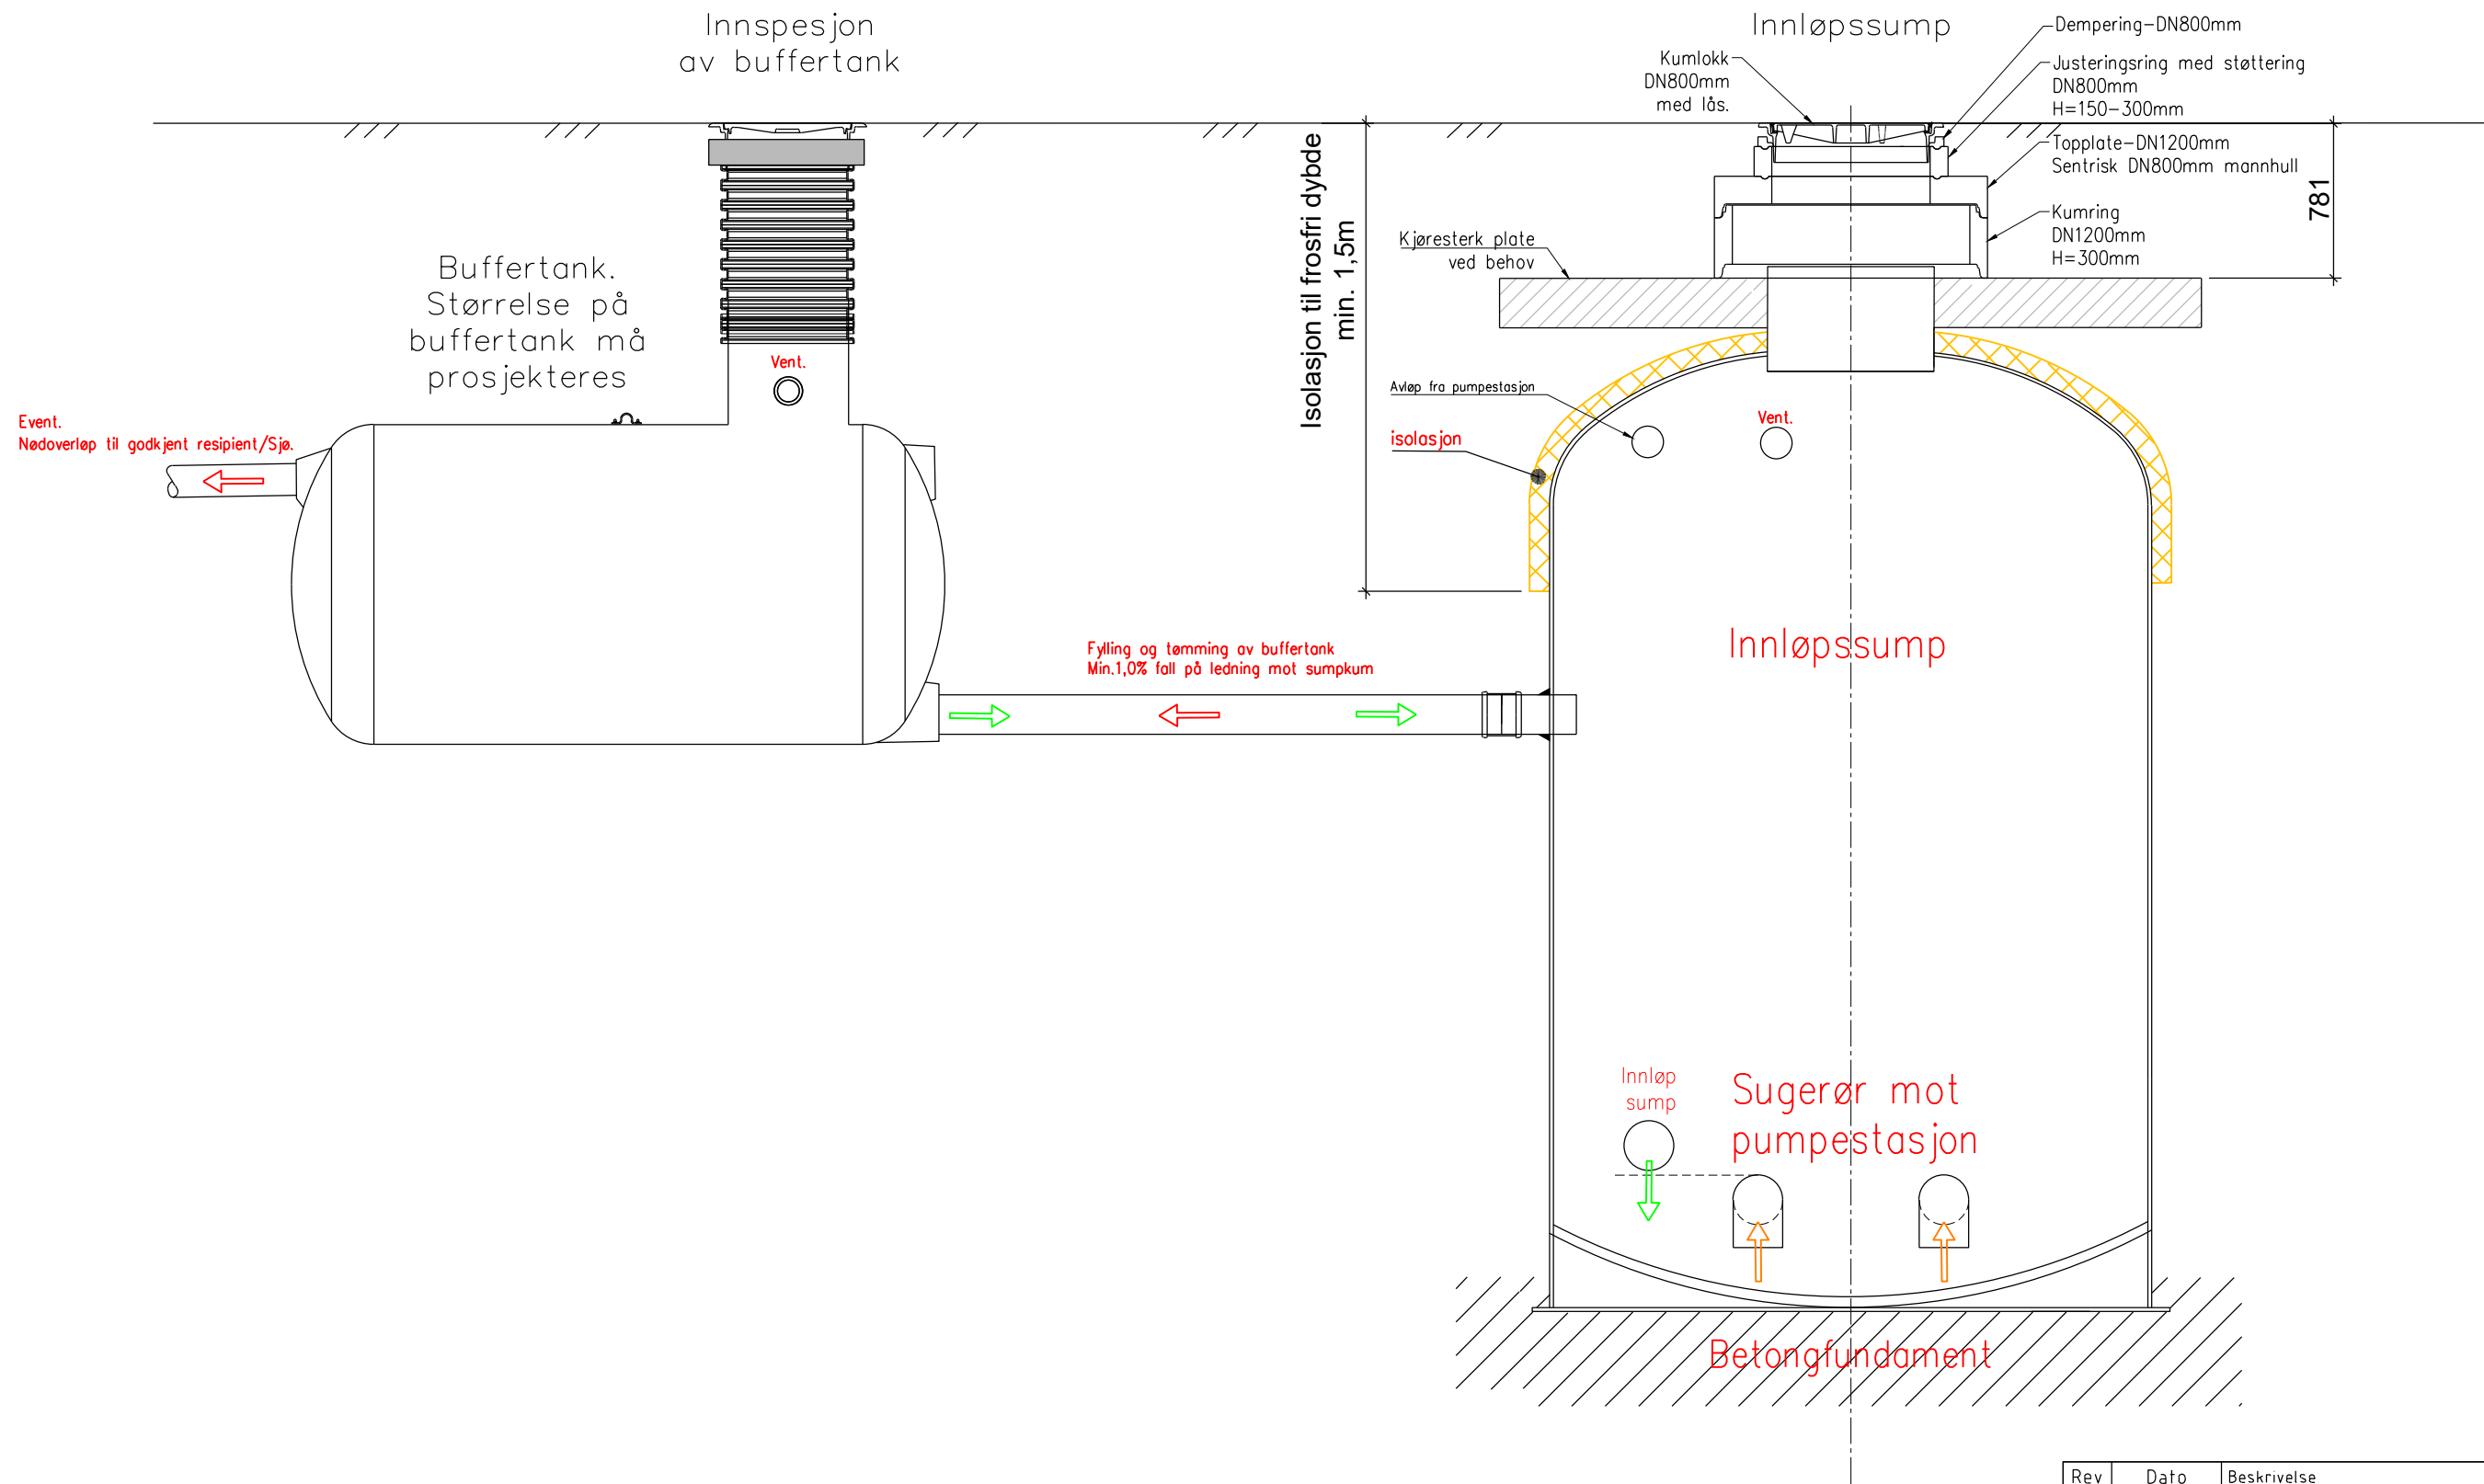

BESTEMMELSER:

- Buffertank fylles / tømmes automatisk ved stopp og start i stasjonen. Ved detaljprosjektering må følgende kontrolleres:
- Innløp til buffertank må plasseres noe høyere enn nivå for start av pumper
 - Topp av tank med eventuelt overløp til resipient må plasseres i forhold til topp stasjon synk og ikke over utløp ventilasjon
 - Det må vurderes om ventilasjon fra sump og tank føres inn i overbygg for eventuell montering av aktivt kullfilter

Det kan etableres nødoverløp fra buffertank til sjø eller anne godkjent resipient. Dette må avklares med kommunen

Rev	Dato	Beskrivelse	tegn	kont	godkj
			Målestokk	1:50	A3
		Normtegning avløpsumpestasjon	Dato	10.04.25	
			Tegnet av	RG	
		Snitt - Buffertank - Innløpssump	Fagkontroll	ABj	
			Godkjent av		
		Tegningsstatus	Vedlegg til norm	SAK NR.	
			TEGN.NR.	A14-2	
			REV. NR		
		BYGGADMINISTRASJON Harald Bjørndal a.s. PROSJEKTADMINISTRASJON - REGULERING - KOMMUNALTEKNISK PLANLEGGING 5640 EIKELANDSOSEN TLF 56581130 E-post: post@byggadmin.no			