



P:\1 Prosjektutvikling\Diverse Kjemne\Bygges Normtegnning\Normtegnning Gyvås.dwg - Layout: ldd011 - Plottet av: kemne\velsvik - Dato: 2025.05.12 kl 14:09


PLAN VANNKUM
1:20

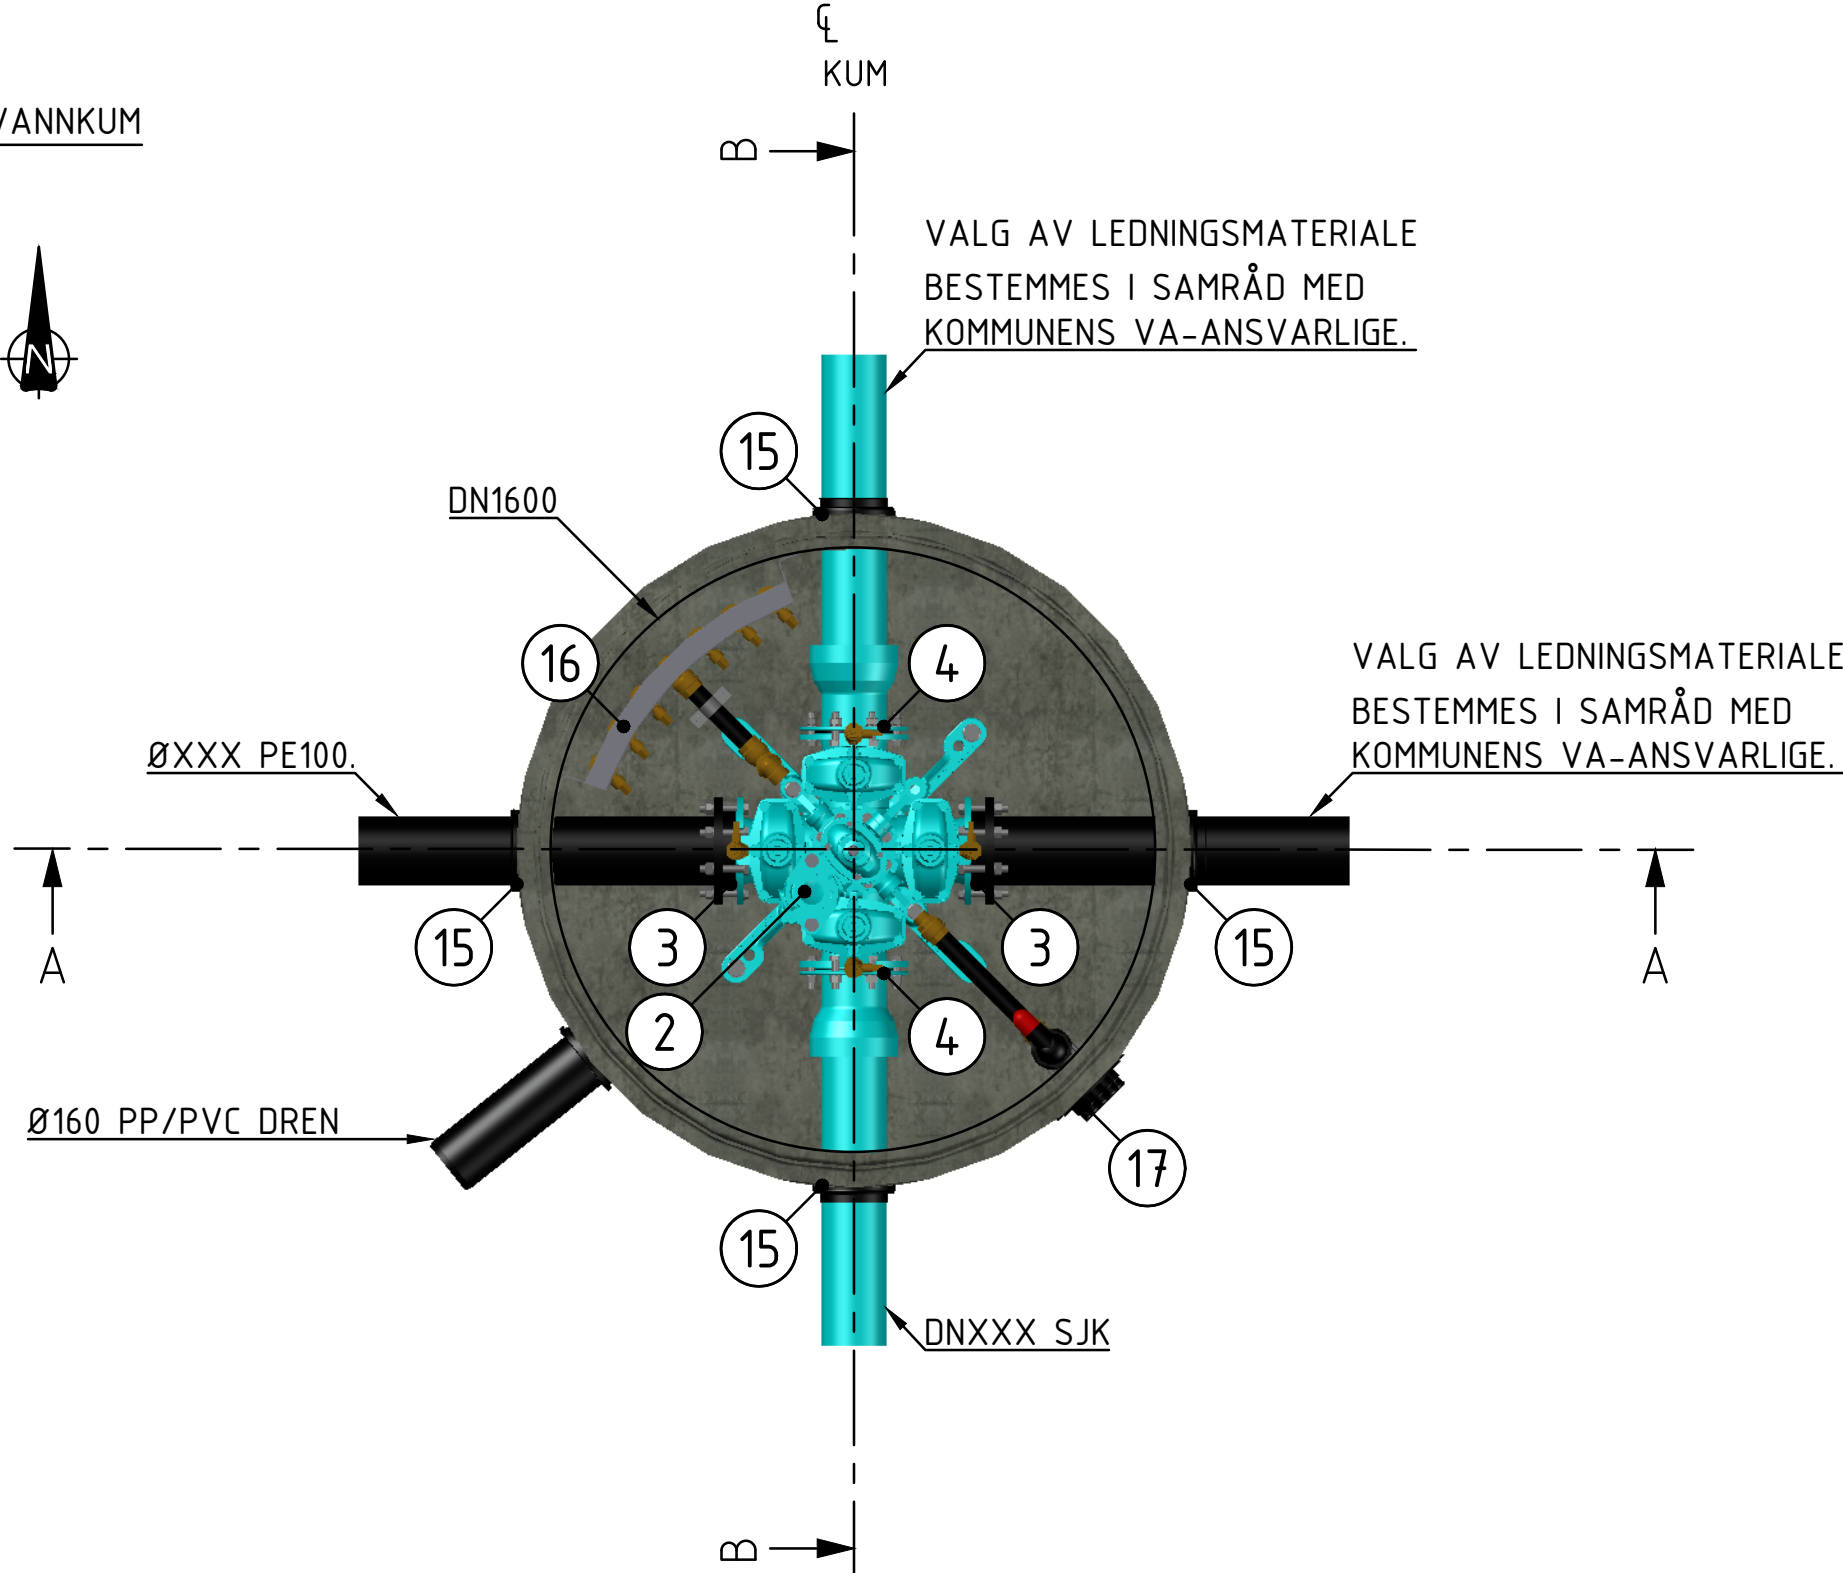

PLAN BUNN KUM
1:20

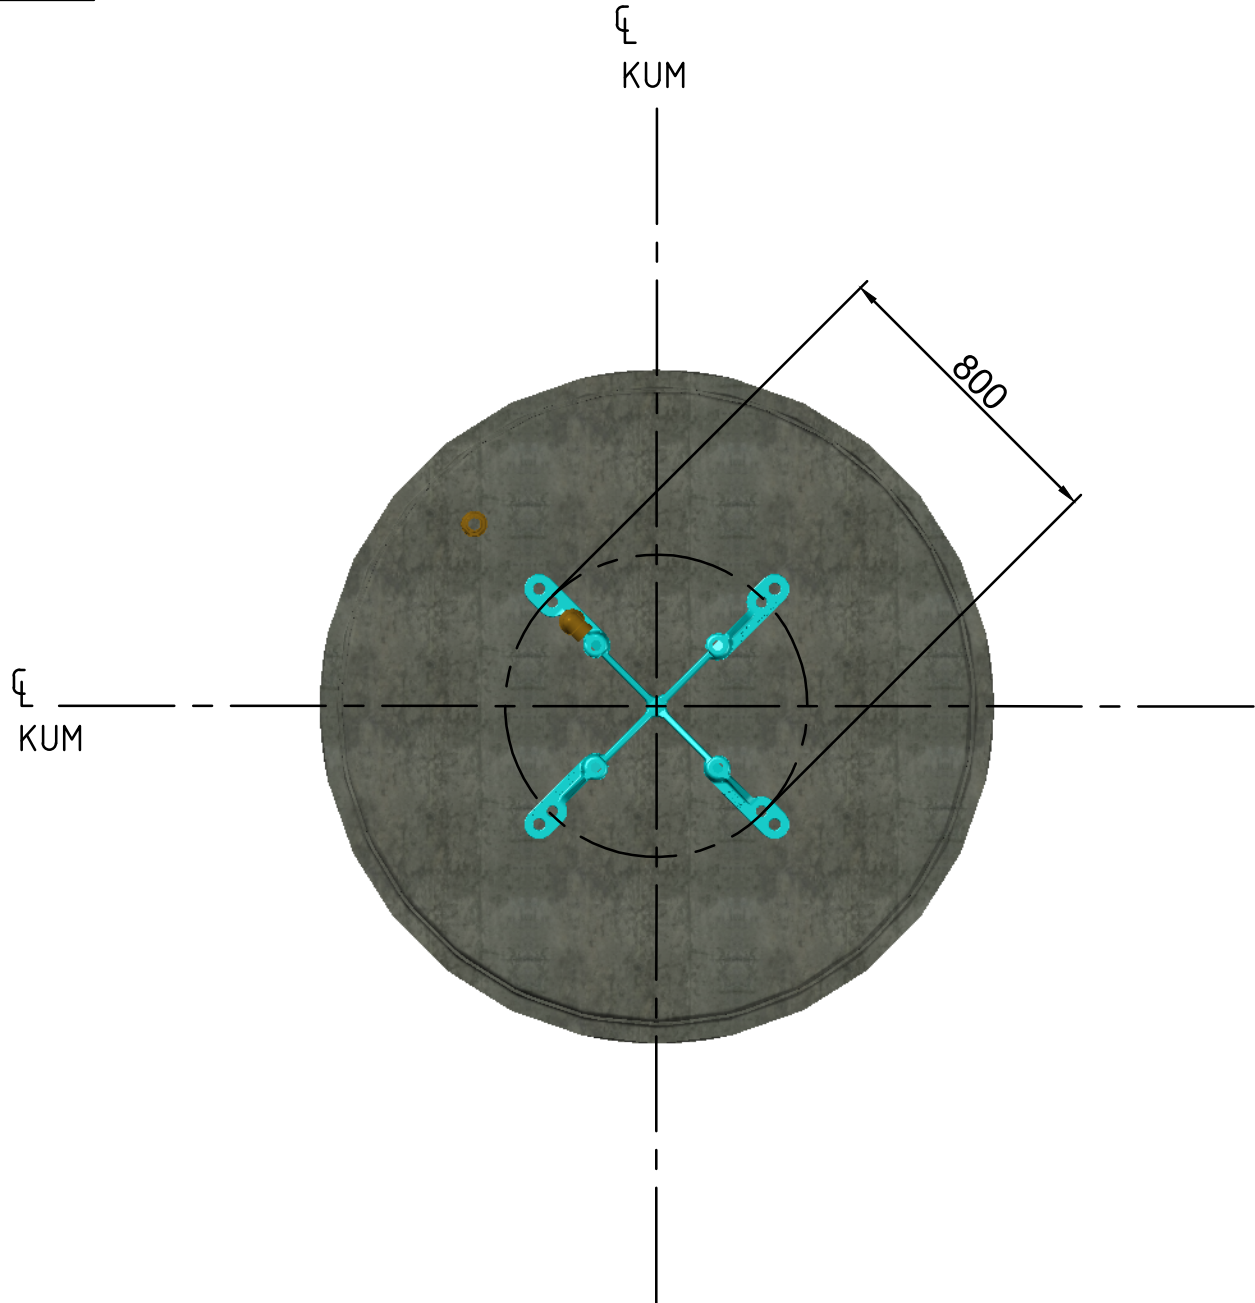


ISO
NTS

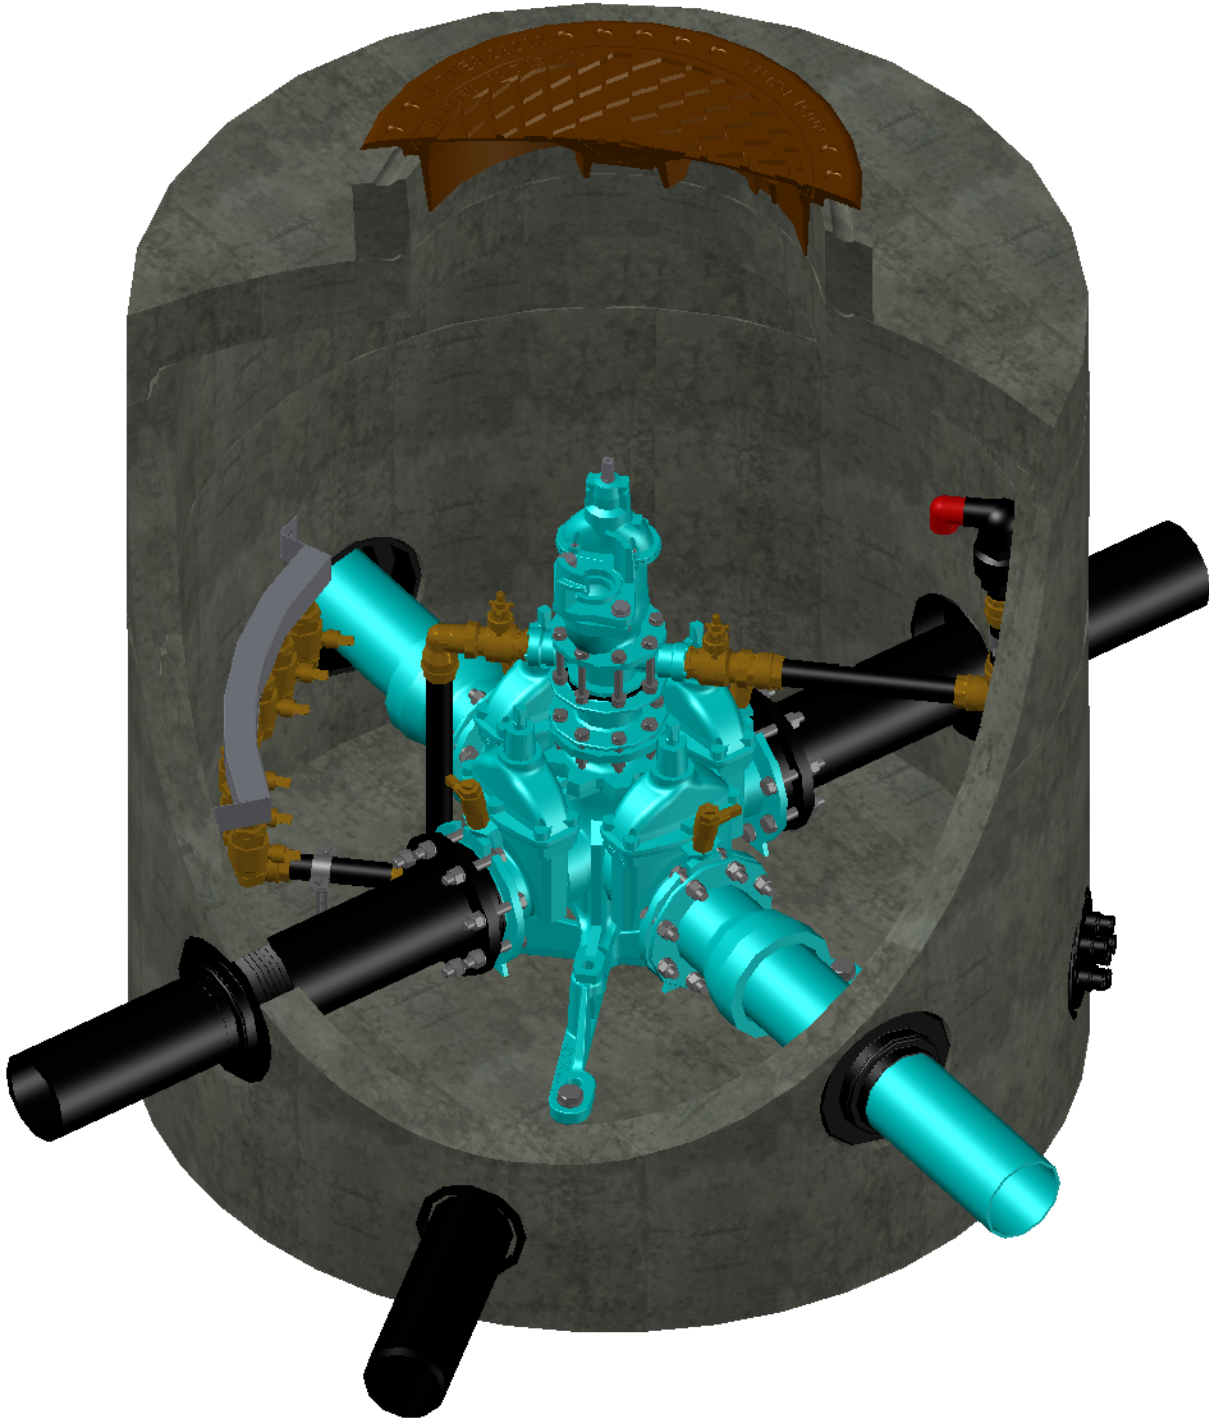


SNITT A-A
1:20

Ø800 PINNESIKRET KUMLOKK IHT NS-EN 124/D400
MED LÅSEANORDNING OG UTSKIFTBAR DEMPERING.
RAMME IHT EN 124 MED INSPEKSJONSSPALTER.
JUSTERINGSRING INKL. STØTTERING.

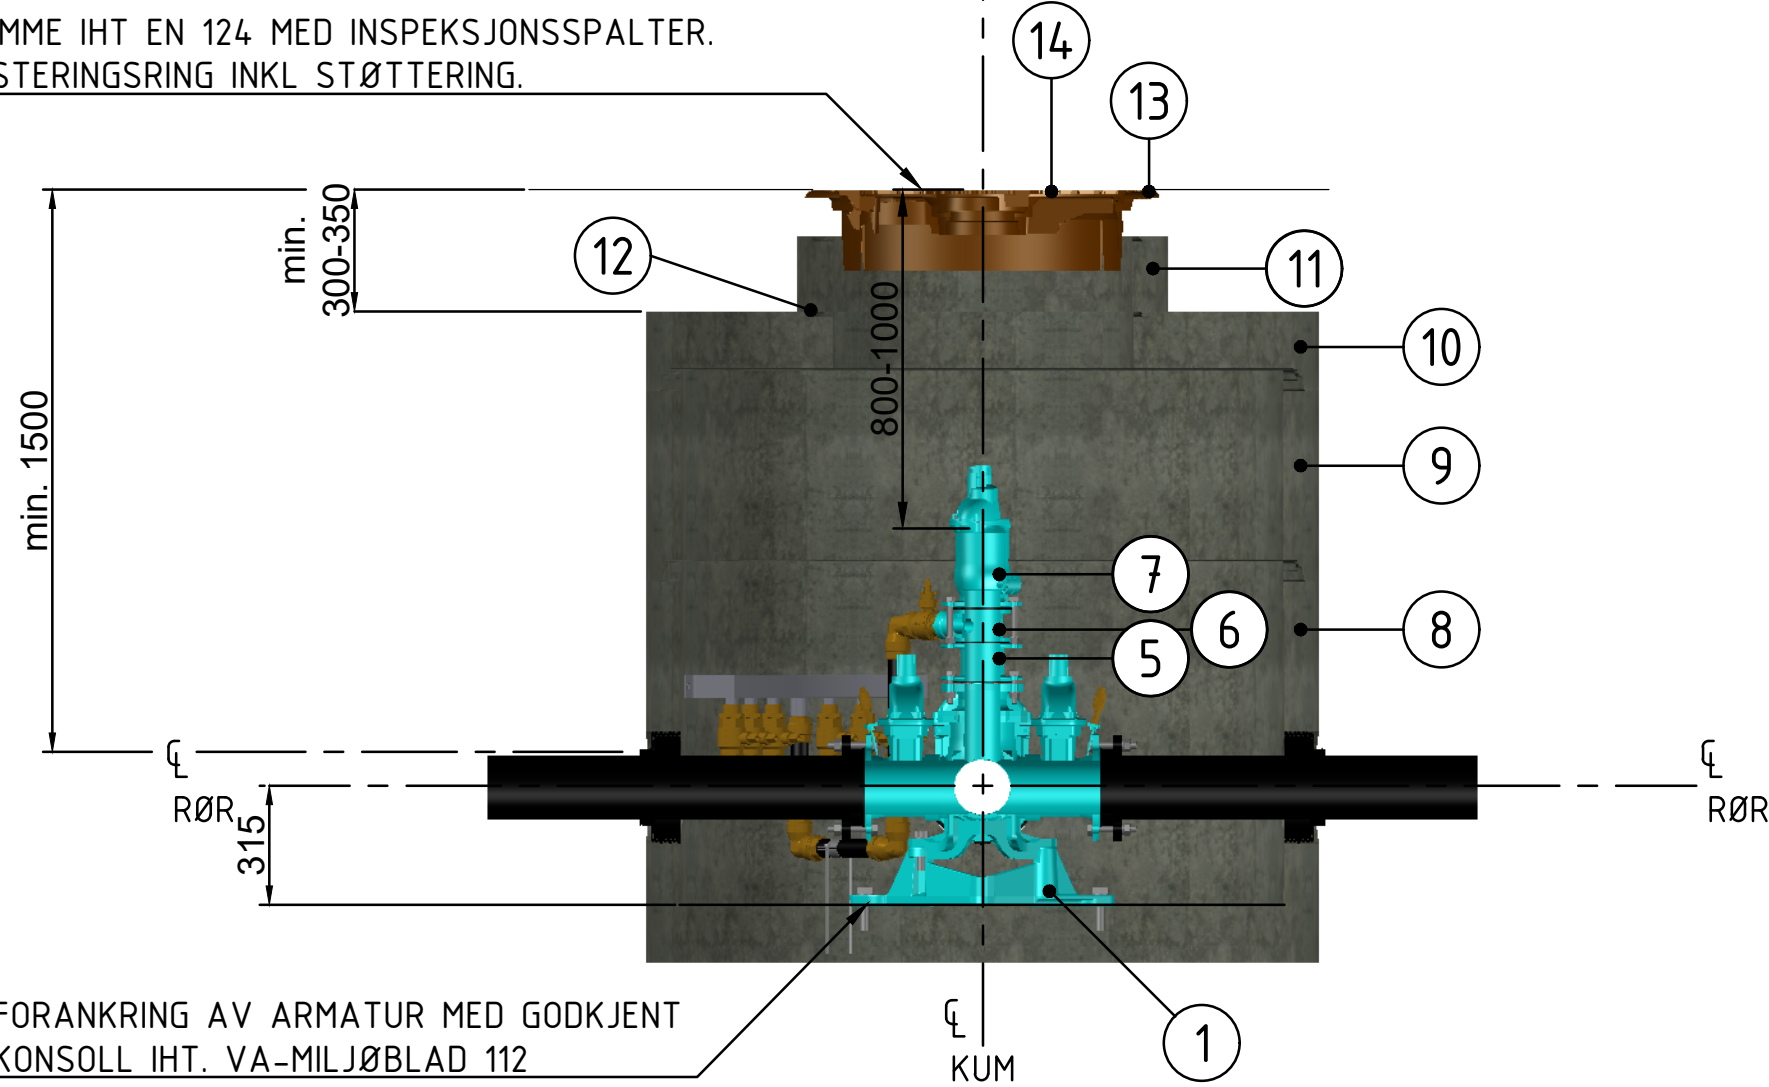

SNITT B-B
1:20

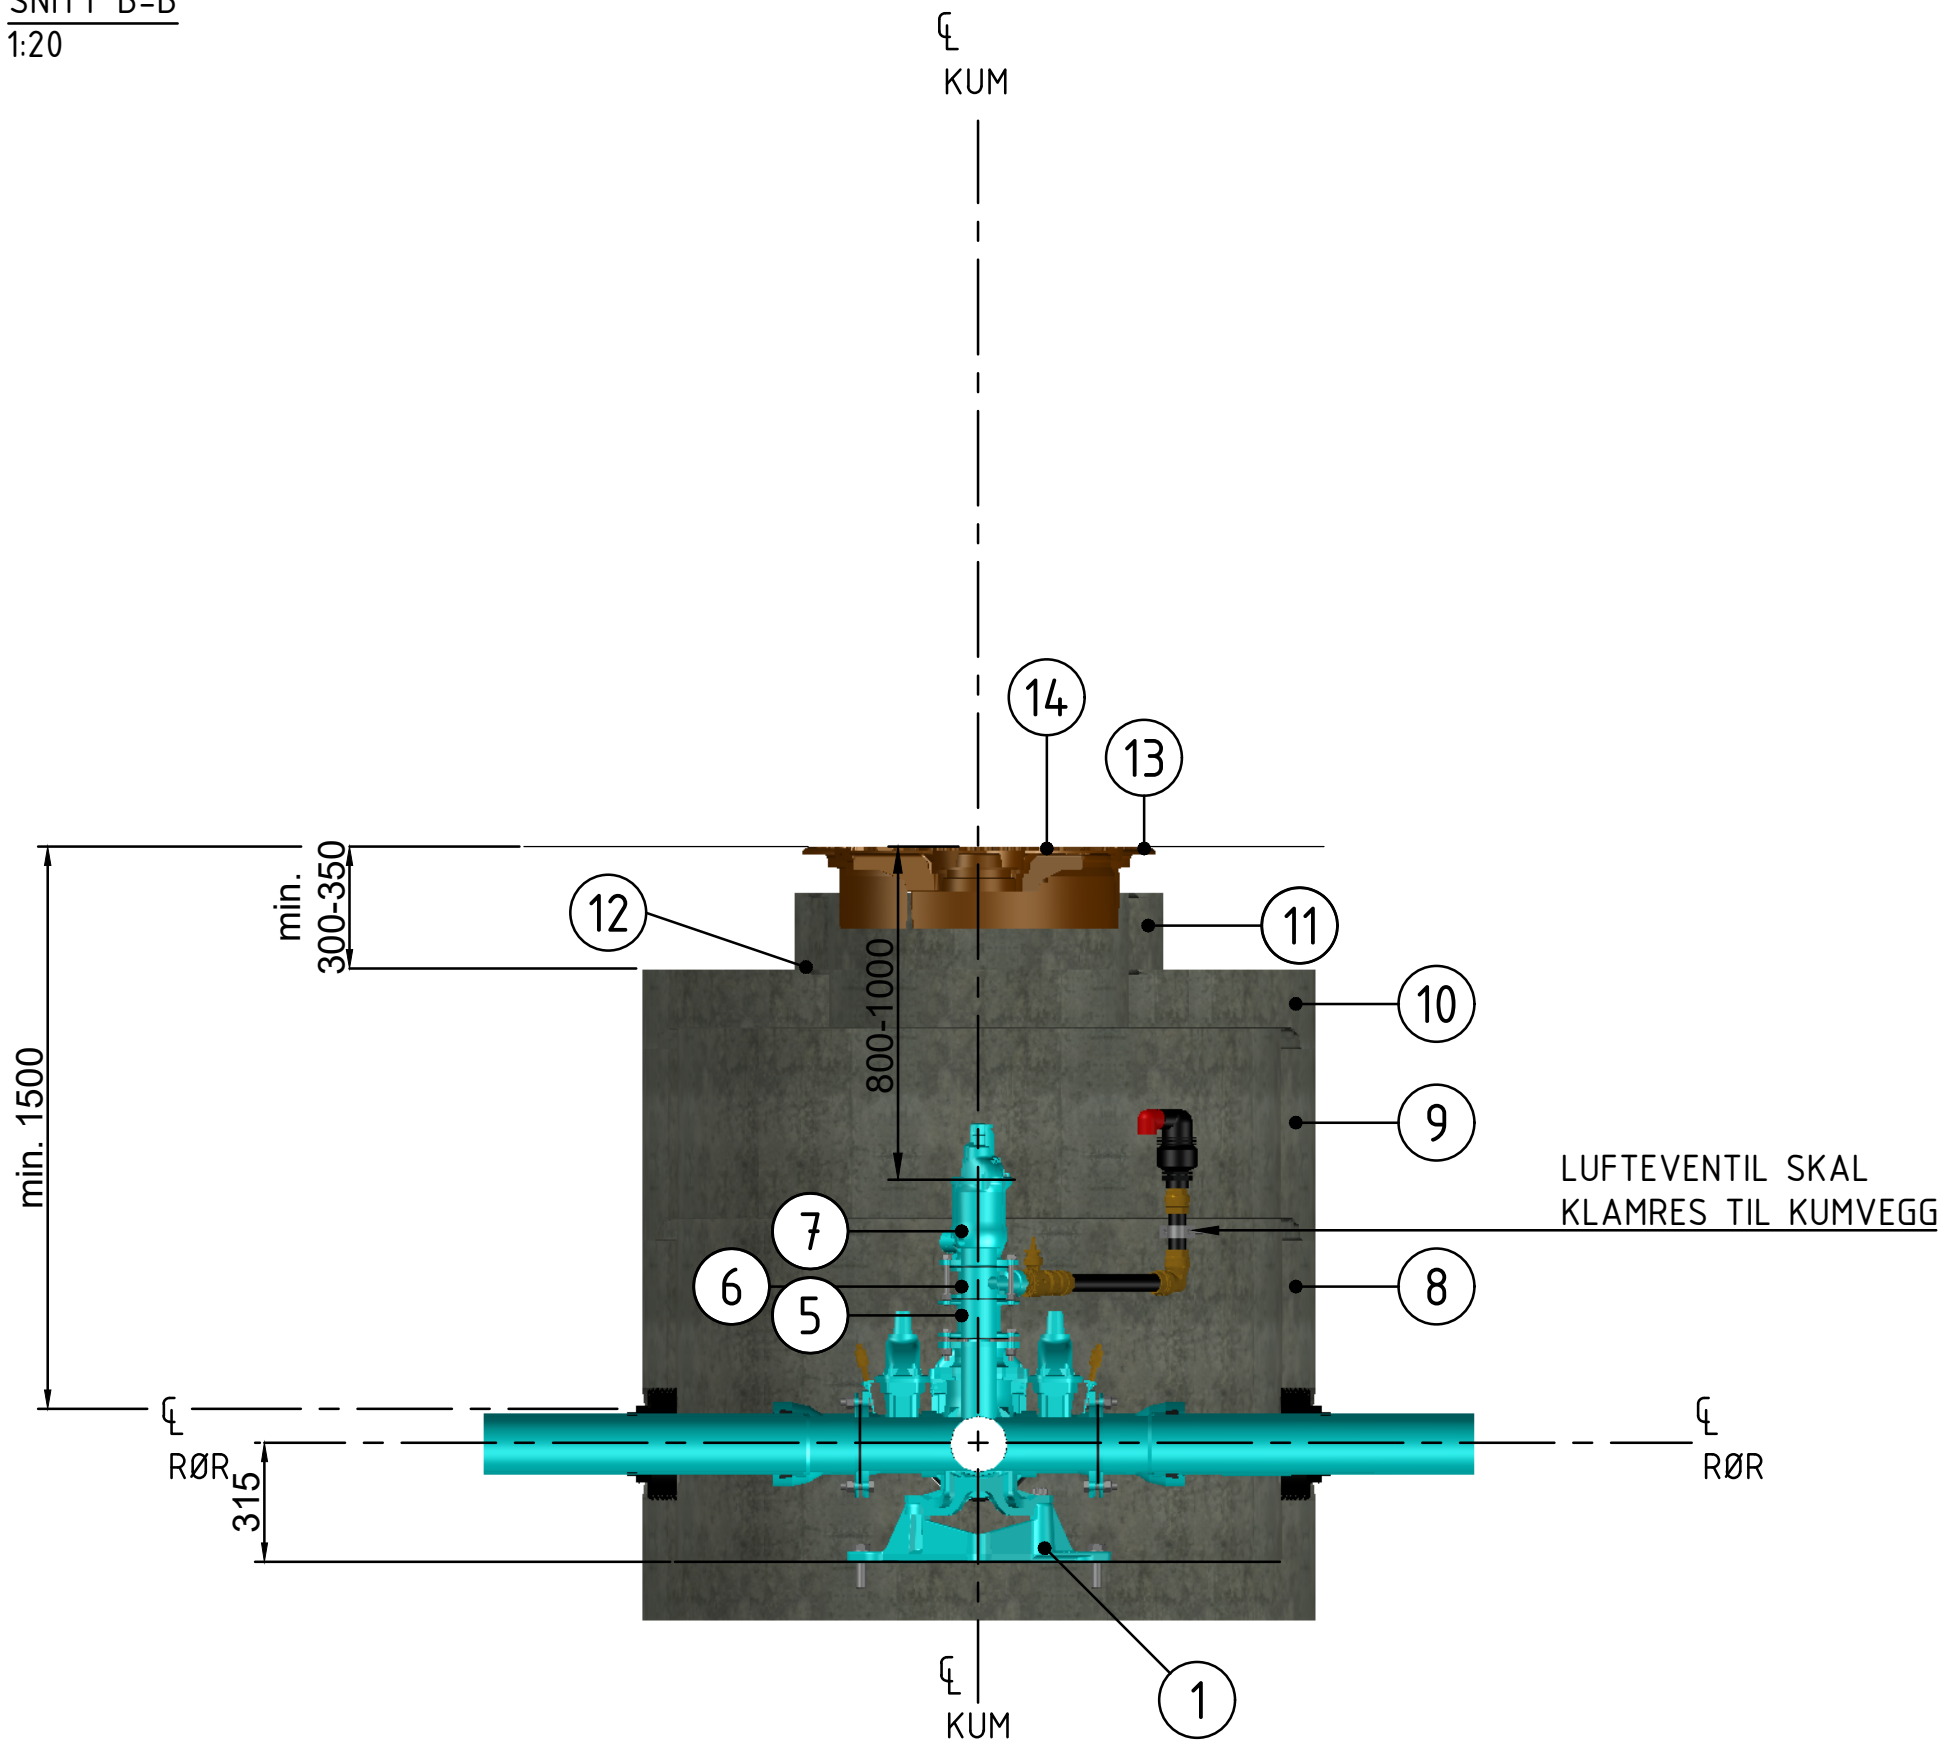

Merknader:

- Alle rørdeler skal være min. PN10 og iht. NS-EN545.
- Alle flensedeler og ventiler skal leveres med inn- og utvendig epoxybelegg med en tykkelse på min. 250 MY.
- Det benyttes kjerneboringer og kombipakninger i alle kumgjennomføringer for trykkledning.
- Bunn i alle vannkummer skal ha fall mot dreneringsutløp. Drensrør fra vannkummer tilkobles overvannsledninger, dersom drensrør føres til grøft skal det avklares med VA-ansvarlig.
- Armatur skal ha overflatebehandling med min. 250µm og maks. 700 µm varmpålagt blå pulverepony. Epoxybelegget skal ha null porøsitet, høy heftighet til godset (min. 12 N/mm2), være produsert og sertifisert iht. GSK-standard. Garantien skal gjelde for både epoxybehandlingen og ventiltaknikken. Armatur skal ha spindel i duplex og elyptisk design i ventilhuset (type Hawle eller tilsvarende) og skal leveres med følgende tilleggssutstyr:
- Nøkkeltopp (Norsk),
- Indikator for lukkeretning.
- Det skal benyttes trosse under ramme i hele anleggsperioden.
- Vannkum som monteres ved høybrekk skal ha lufteventil. Lufteventil skal klamres til kumvegg i galvanisert eller syrefast utførelse.
- Vannkum som monteres ved lavbrekk skal tilrettelegges for utspyling.
- I vannkummer hvor det monteres manifold skal tilkobling av manifold skje via mellomring under brannventil. Dersom det ikke er plass under brannventil, skal utførelse for tilkobling av manifold avtales med VA-ansvarlig.

Henvisninger:

- VA-Miljøblad 112
- NS-EN545

DELELISTE

POS	BESKRIVELSE	MATERIALE	DIM	ANMERKNING	ANTALL
1	FORANKRINGSKONSOLL IHT. VA-MILJØBLAD 112	SJK	-	PN10	1
2	VENTIL-X FLEKSIBEL 4/4 M/BV-AVSTIKK OG SERVICEVENT.	SJK	-	PN10	1
3	SVEISEKRAGE MED GALV. LØSFLENS	PE	-	PN10	4
4	FLENSEMUFFE	SJK	DN150	PN10	2
5	FLENSERØR 100MM	SJK	DN100	PN10	1
6	MELLOMRING M/BAJONETT, BAKKEKRAN OG LUFTEVENTIL.	SJK	DN100	PN10	1
7	BRANNVENTIL, STENGBAR MED BRANNVENTILSIKRING OG BESKYTTELSESHETTE	SJK	DN100	PN10	1
8	KUMRING M/BUNN	BET	DN1600	H=1000	1
9	KUMRING	BET	DN1600	H=500	1
10	TOPPLATE M/SENTRISK Ø800 MANNHULL	BET	DN1600	H=150	1
11	JUSTERINGSRING	BET	DN800	H=200	1
12	STØTTERING AV ALUMINIUM	ALU	Ø800	-	1
13	FLYTENDE RAMME, BELASTNINGSKLASSE D400	SJK	DN800	-	1
14	STJ. LOKK M/SENTRISK KAPSELLOKK, BELASTNINGSKLASSE D400	SJK	Ø800	-	1
15	COMBI-PAKNING TYPE FORSHEDA F911-5 ELLER TILSV.	-	-	-	4
16	MANIFOLD, BUET	-	-	-	1
17	PAKNING, MANIFOLD, TYPE FORSHEDA F911-5 ELLER TILSV.	-	-	-	1

Rev.	Beskrivelse	Endrliste	Dato	Tegn.	Kontr.	Godkj.
Øygarden kommune		Original format	A1	Fag	VA	
		Status	Foreløpig			
Standardtegning Vannkum		Håstetokk	1:20			
		Dato	21.04.2024	Konstr./Tegnet	KV	Godkjent
		Oppdragsnr.		Tegningsnr.		Rev.
		A5		0		