


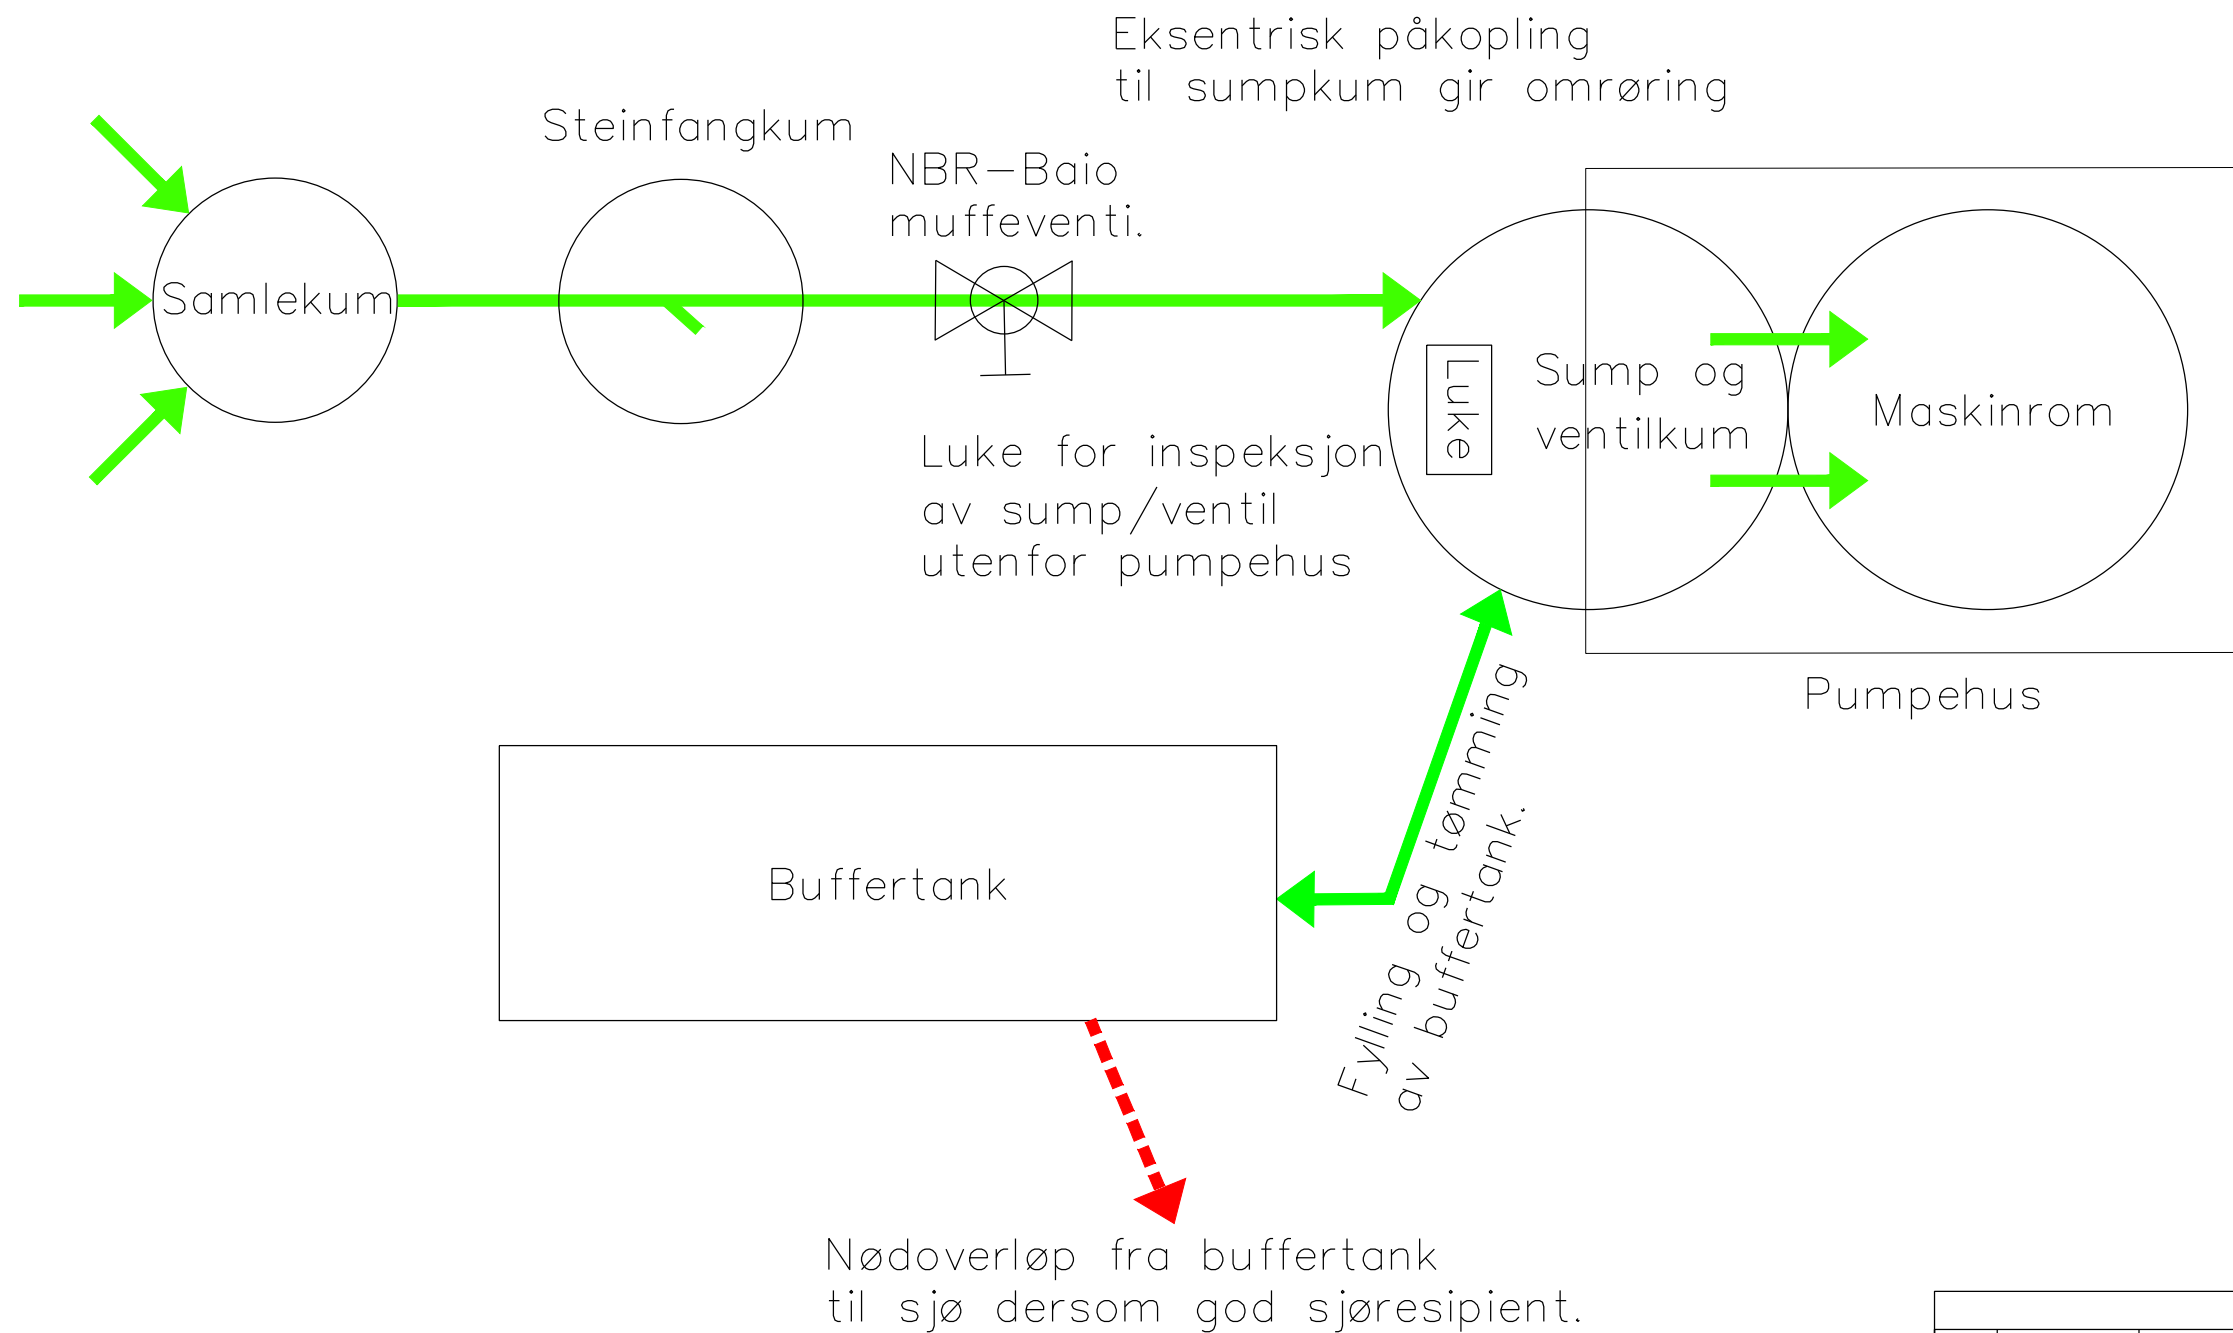

Bestemmelser:

Det skal etableres steinfangkum og Baio-sluseventil før innløp til sump i pumpestasjon. Innløpsrør koples eksentrisk til sumpkum for å få til omrøring i sumpen. Det etableres overløpsrør fra sump til buffertank. Buffertank fylles automatisk ved stopp i stasjonen og tømmes automatisk tilbake til sumpkum når stasjonen starter opp på nytt etter stopp.. Se også snitt tegning Buffertank/Sumpkum.

Rev	Dato	Beskrivelse	tegn	kont	godkj
			Målestokk	Tilpassa	A3
		Normtegning avløpspumpestasjon	Dato		09.05.25
			Tegnet av		RG
		Flytdiagram for pumpestasjoner	Fagkontroll		ABj
			Godkjent av		
Tegningsstatus		Vedlegg til norm	SAK NR.		
 BYGGADMINISTRASJON Harald Bjørndal a.s PROSJEKTADMINISTRASJON-REGULERING-KOMMUNALTEKNISK PLANLEGGING 5640 EIKELANDSOSEN TLF 56581130 E-post: post@byggadmin.no			TEGN.NR.	A14-1	
			REV. NR		