

TEIKNFORKLARING

SOSI ver. 4.2 X6697400


PLAN- OG BYGNINGSLOVA (PBL) § 12-5 REGULERINGSFØREMÅL	
1. BYGGJEOGRAFI OG ANLEGG (1000)	
BL	Bustad - blokk (1113)
S	Sentrumsføremål (1130)
B	Barnehage (1161)
N/K/T	Næring/kontor/tenesteyting (11623)
B/S	Bustad/sentrumsføremål (1823)
2. SAMFERDSLEANELEGG OG TEKNISK INFRASTRUKTUR (PBL § 12-5 nr. 2)	
K	Køyeveg (2011)
F	Fortau (2012)
P	Plass (2013)
G/S	Gang-/sykkelveg (2015)
G	Gangveg/gangareal (2016)
Sy	Sykkelfelt (2017)
AV	Anna veggrunn - grøntareal (2019)
P	Parkeringsplassar (2082)
PH	Parkeringshus/ -anlegg (2083)
k/v/p	Køyeveg/varelevering/parkering (2800)
S/G	Sentrumsføremål/gangareal (2900)
3. GRØNNSTRUKTUR (3000)	
P	Park (3050)
OMSYNSSONER (PBL § 12-5 nr. 3)	
MS	Omsynslandskap (650)
SIKRINGS-, STØY- OG FARESONER (PBL § 11-8 a)	
F	Friskilt (140)

LINE- OG PUNKTSYMBOL	
---	Planavgrensing (Rø/Grense)
---	Illustrasjon av planavgrensing (Mst. 1m utanfor Juridisk planavgrensing Rø/Grense faller saman med Rø/FøremålGrense)
---	Føremålsgrense (Rø/FøremålGrense)
---	Grense for sikringszone (Rø/SikringsGrense)
---	Byggegrense (1211)
---	Bygg som er føreset rive (1215)
---	Regulert senterline (1221)
---	Friskiltline i vegkryss (1222)
---	Avkøyrsl (1242)

BASISKART	
---	Eigedomsgrnse
---	Eksisterande bygg
---	Geodetisk grunnlag: Euref 89
---	Geodetisk høydgrunnlag: NN1954
---	Uttaksdato basiskart: 14.01.2009
---	Ekvdistanse: 5m

Kartmålestokk: 1:1000

0 25 50m

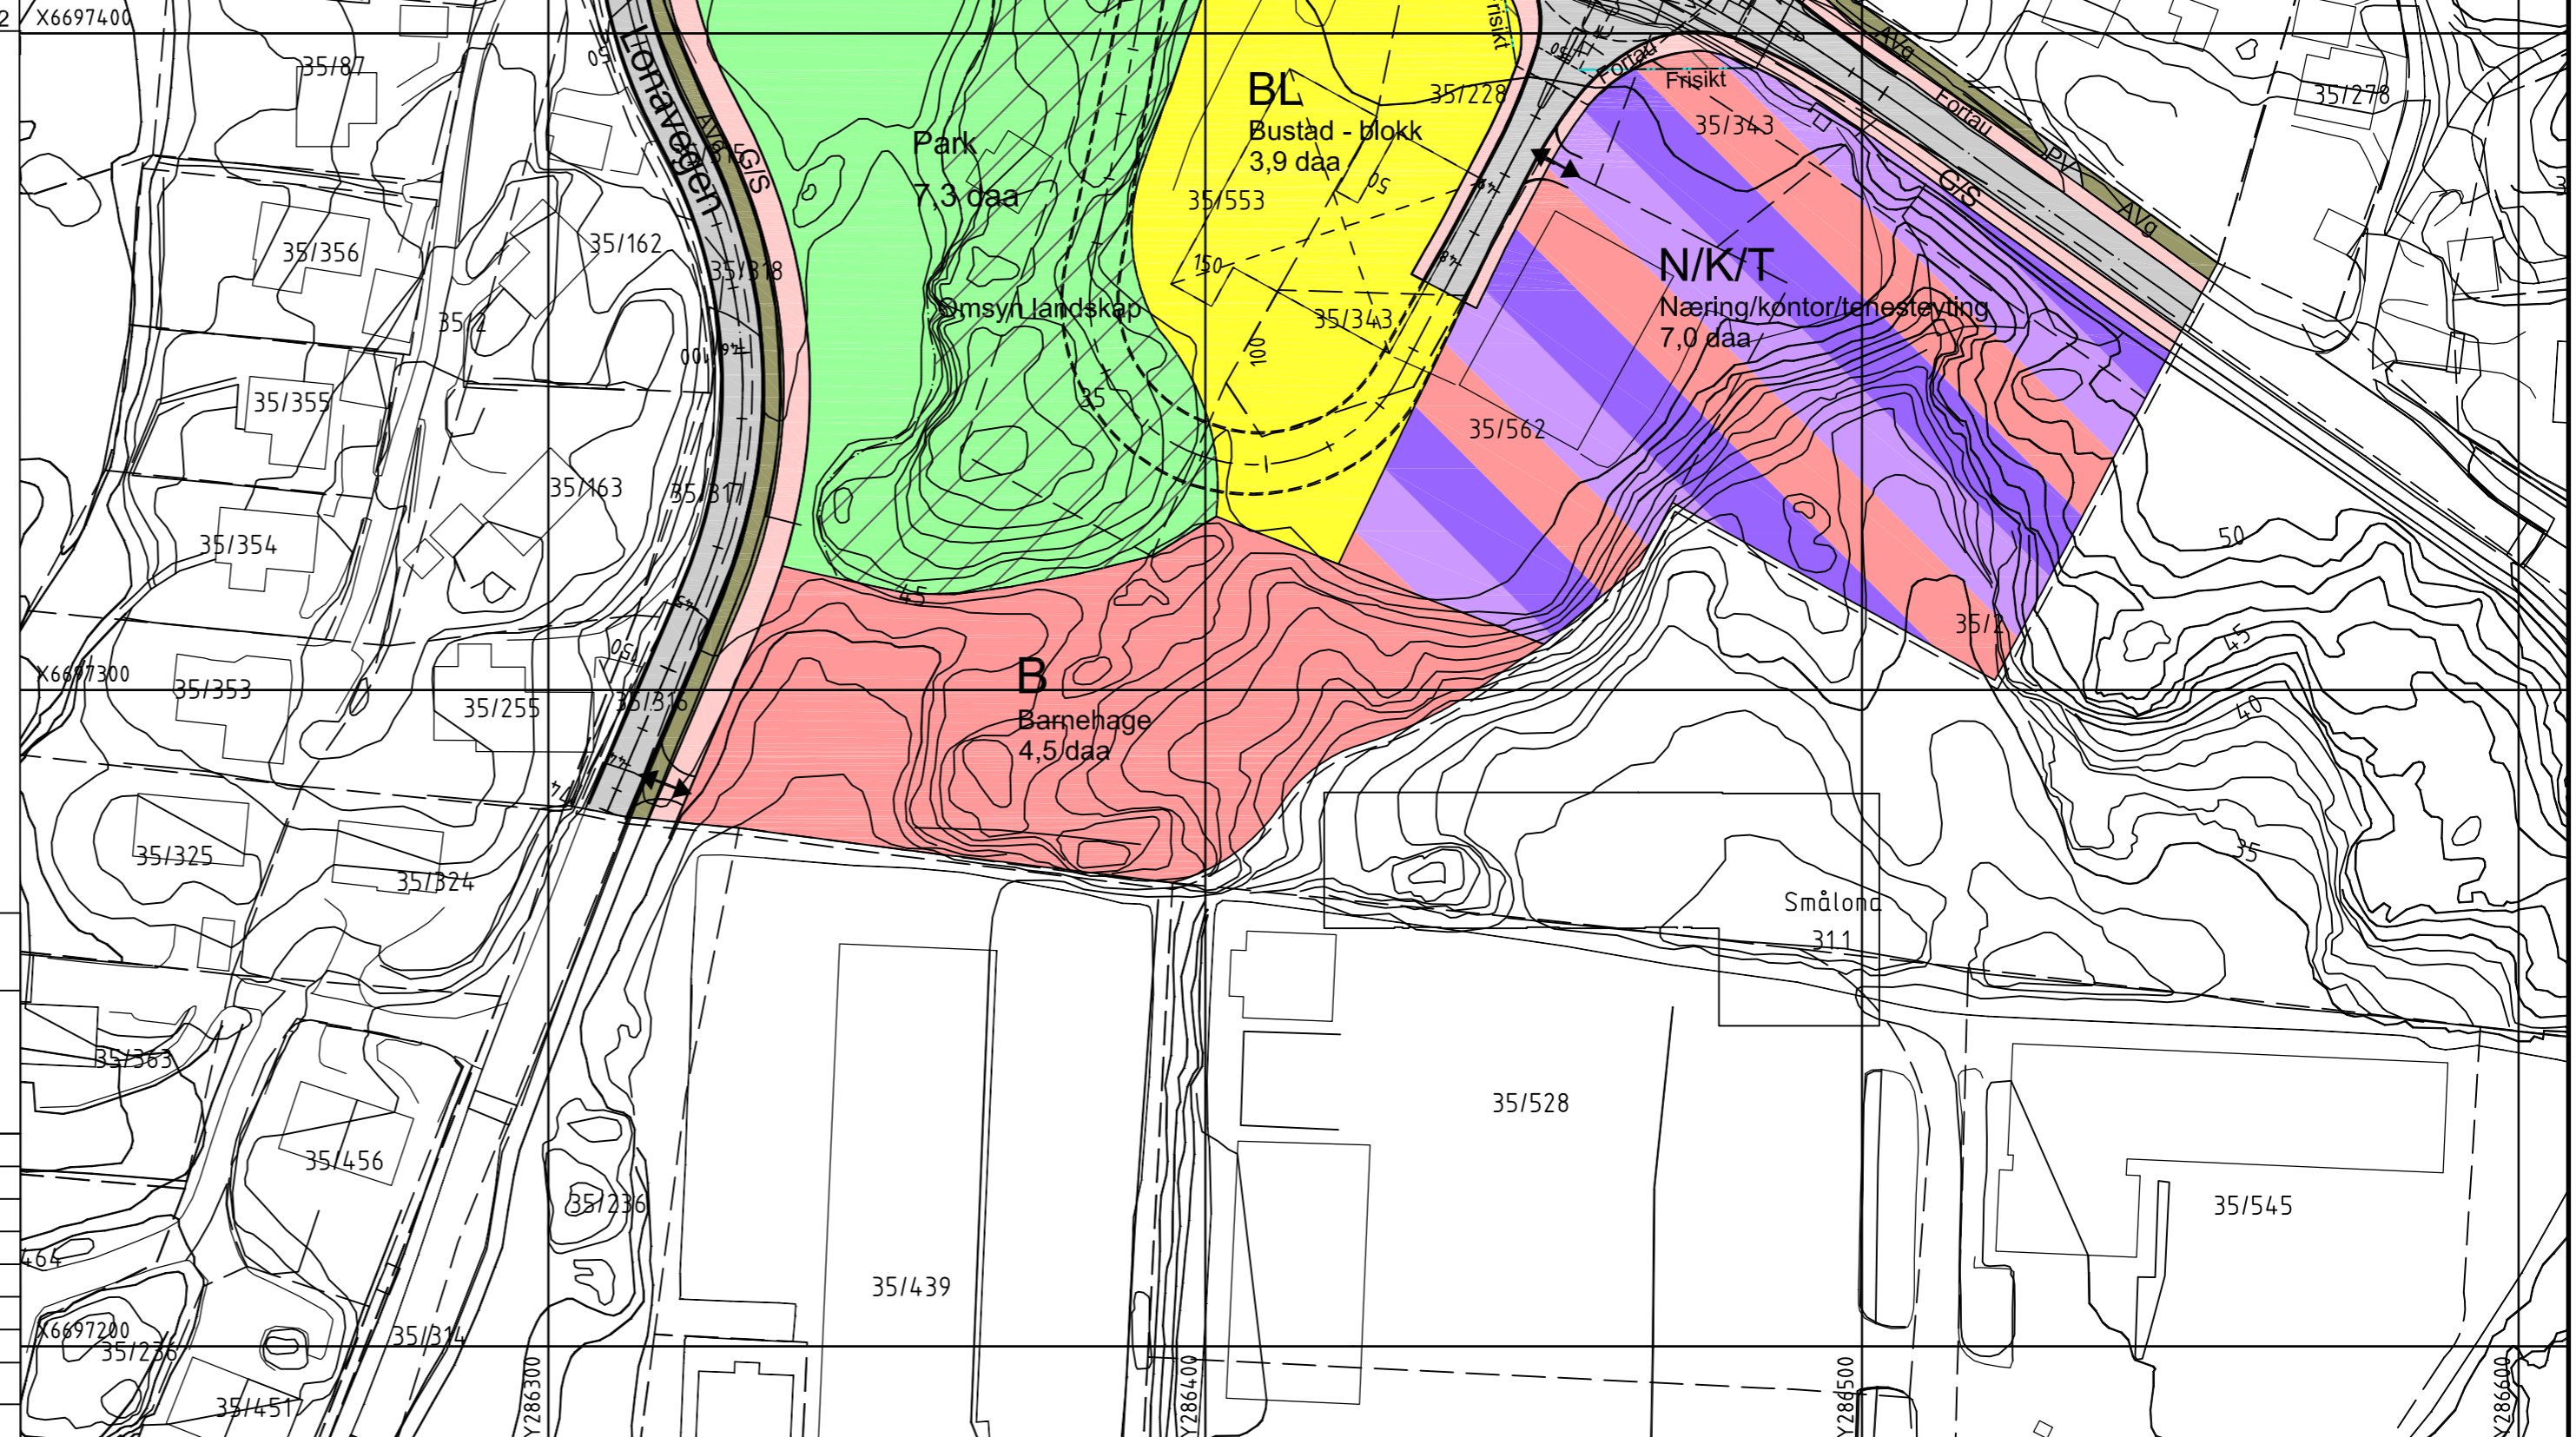

Fjell kommune		Reguleringsplan med tilhørande reguleringsføresegner for: Fjell kommune, del av gnr. 35, bnr. 433 m.fl.	
Dato:	27.05.11	Sign:	
STRAUME SENTRUM. PlanId 20080010			
Sakshandsaming etter plan- og bygningslova		12.01.09	
Kunngjering av oppstart		21.06.10	
1. gongs handsaming i formannskapet. Saks.nr. 34/10		06.06.11	
2. gongs handsaming i formannskapet. Saks.nr. 27/11		16.06.11	
Kommunestyret sitt vedtak. Saks.nr. 49/11			
Planen er utarbeidd for Fjell kommune av Norconsult:	Norconsult	Rev. 27.05.11	Saks.nr. 49/11