


TEIKNFORKLARING
PBL § 11 AREALDELEN TIL KOMMUNEPLANEN

- Noverande BYGG OG ANLEGG (PBL § 11-7, nr 1)**
- Bustad
 - Sentrumsformål
 - Offentleg eller privat tenesteyting
 - Næring
- Framtidig**
- Bustad
 - Sentrumsformål
 - Foretningar
 - Næring
 - Andre typar bygg og anlegg
 - Kombinert byggeområde
- SAMFERDSLSANLEGG OG TEKNISK INFRASTRUKTUR (PBL § 11-7, nr 2)**
- Samferdselsanlegg og teknisk infrastruktur
 - Veg
 - Hamn
 - Parkering
 - Hovudveg
 - Samleveg
 - Tikomstveg
 - Samferdselsanlegg og teknisk infrastruktur
 - Hamn
 - Hovudveg
 - Samleveg
 - Tikomstveg
 - Turveg
 - Kollektivknutepunkt
- GRØNSTRUKTUR (PBL § 11-7, nr 3)**
- Grønstruktur
 - Park
- LNF OMÅDER (PBL § 11-7, nr 5)**
- LNF
- BRUK OG VERN AV SJØ OG VASSDRAG MED TILHØYRANDE STRANDSONE (PBL § 11-7, nr 6)**
- Bruk og vern av sjø og vassdrag med tilhøyrande strandsone
 - Småbåthamn
- OMSYNSONER (PBL § 11-8)**
- SONER MED SÆRLIG ANGITT HENSYN**
- Bevaring naturmiljø (H560)
 - Bevaring kulturmiljø (H570)
- DETALJERINGSONE**
- Sone for vidareføring av gjeldande reguleringsplan (H910)
- FARESONE**
- Flaumfare (H320)
 - Storulykke (H350)
 - Høgspenn (H370)
- LIJNESYMBOL**
- Foresegsområde for naust
 - Plangrense
 - JURIDISKE LIJNER
 - Funksjonell strandsone
 - Grense for arealformål
- GJENNOMFØRINGSONE**
- Krav om felles planlegging (H810)

Målestokk 1:5500

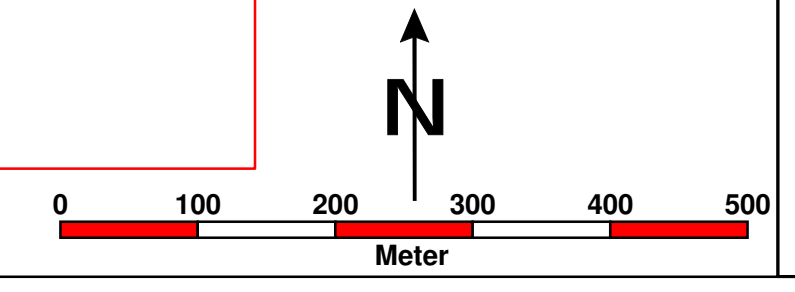

<p>Fjell kommune</p>			
<p>Kommunedelplan for Agotnes Planident: 20070034</p>			
<p>Saksbehandlingsplan- og bygningslova</p>			
1. gangs handsaming i formannskapet	20.08.2012	FS 5112	
Utgjeving til offentleg ettersyn	25.08.2012		
Ny 1. gangs handsaming i formannskapet	10.06.2013	FS 3013	
Utgjeving til nytt offentleg ettersyn	15.06.2013		
Slutthandsaming i kommunestyret	26.09.2013		
Planen er utarbeidd av: Fjell kommune	Dato	Saksnr.	
	16.09.2013	2007/3311	
<p>Kartgrunnlag: FKB Fjell kommune 2012 UTM koordinatsystem sone 32 (Euref 89)</p>			