



Statens vegvesen

Plan- og forvaltningsseksjon Bergen
Nygårdsgaten 112
5008 BERGEN

Christer Taule Kjerrgård

Behandlende enhet:
Vegdirektoratet

Saksbehandler/telefon:
Arvid Aakre / 92619418

Vår referanse:
18/198486-7

Deres referanse:
18/198486-4

Vår dato:
19.11.2019

Vedtak VD-3 R-19. Nytt signalregulert gangfelt på fv. 561 Skjergardsvegen i Fjell kommune.

Vi viser til deres søknad datert 26.11.2018.

Den opprinnelige søknaden var mangelfull, «tynn» og svakere enn det en kan forvente av en slik søknad. Vi har gitt en tilbakemelding på dette i e-post datert 23.04.2019. Deretter har vi fått en del tilleggsopplysninger, men søknaden framstår fortsatt som lite oversiktlig. Vi oppfordrer til at kvaliteten på framtidige søknader tilpasses kravene i håndboka og presisering i nevnte epost.

Vegdirektoratet er ikke overbevist om at dette er den beste løsningen i området, men vi har likevel under tvil valgt å godkjenne søknaden.

Med hjemmel i «Forskrift om offentlige trafikkskilt, vegoppmerking, trafikklyssignaler og anvisninger (skiltforskriften)» av 7. oktober 2005, § 30 fatter Vegdirektoratet med dette følgende vedtak:

Trafikk i gangfelt på fv. 561 Skjergardsvegen ved Kolltveitlia i Fjell kommune signalreguleres som beskrevet i sak 18/198486 under forutsetninger som beskrevet under.

Føringer/forutsetninger for vedtaket:

Et slikt signalregulert gangfelt vil medføre en del forsinkelse både for kryssende fotgjengere og trafikken på fv. 561. Det er fare for at en del fotgjengere vil forsøke å krysse utenfor gangfeltet for å slippe å vente på grønn mann. Særlig kan dette være en utfordring for de som skal nordover på gangveg eller til busstopp. Vegdirektoratet forutsetter at det gjennomføres tiltak som sikrer at det nye signalregulerte gangfeltet blir den foretrukne kryssingen av fv. 561 for alle fotgjengere i dette området.

Vedtaket er gyldig fra den dagen anlegget igangsettes, og dato for dette bes meddelt oss.


Vi minner om at større endringer eller ombygginger av anlegget må søkes om og godkjennes av Vegdirektoratet.

Transportavdelingen
Med hilsen

Guro Ranes
Avdelingsdirektør

Arvid Aakre
Sjefsingeniør


Dokumentet er godkjent elektronisk og har derfor ingen håndskrevne signaturer

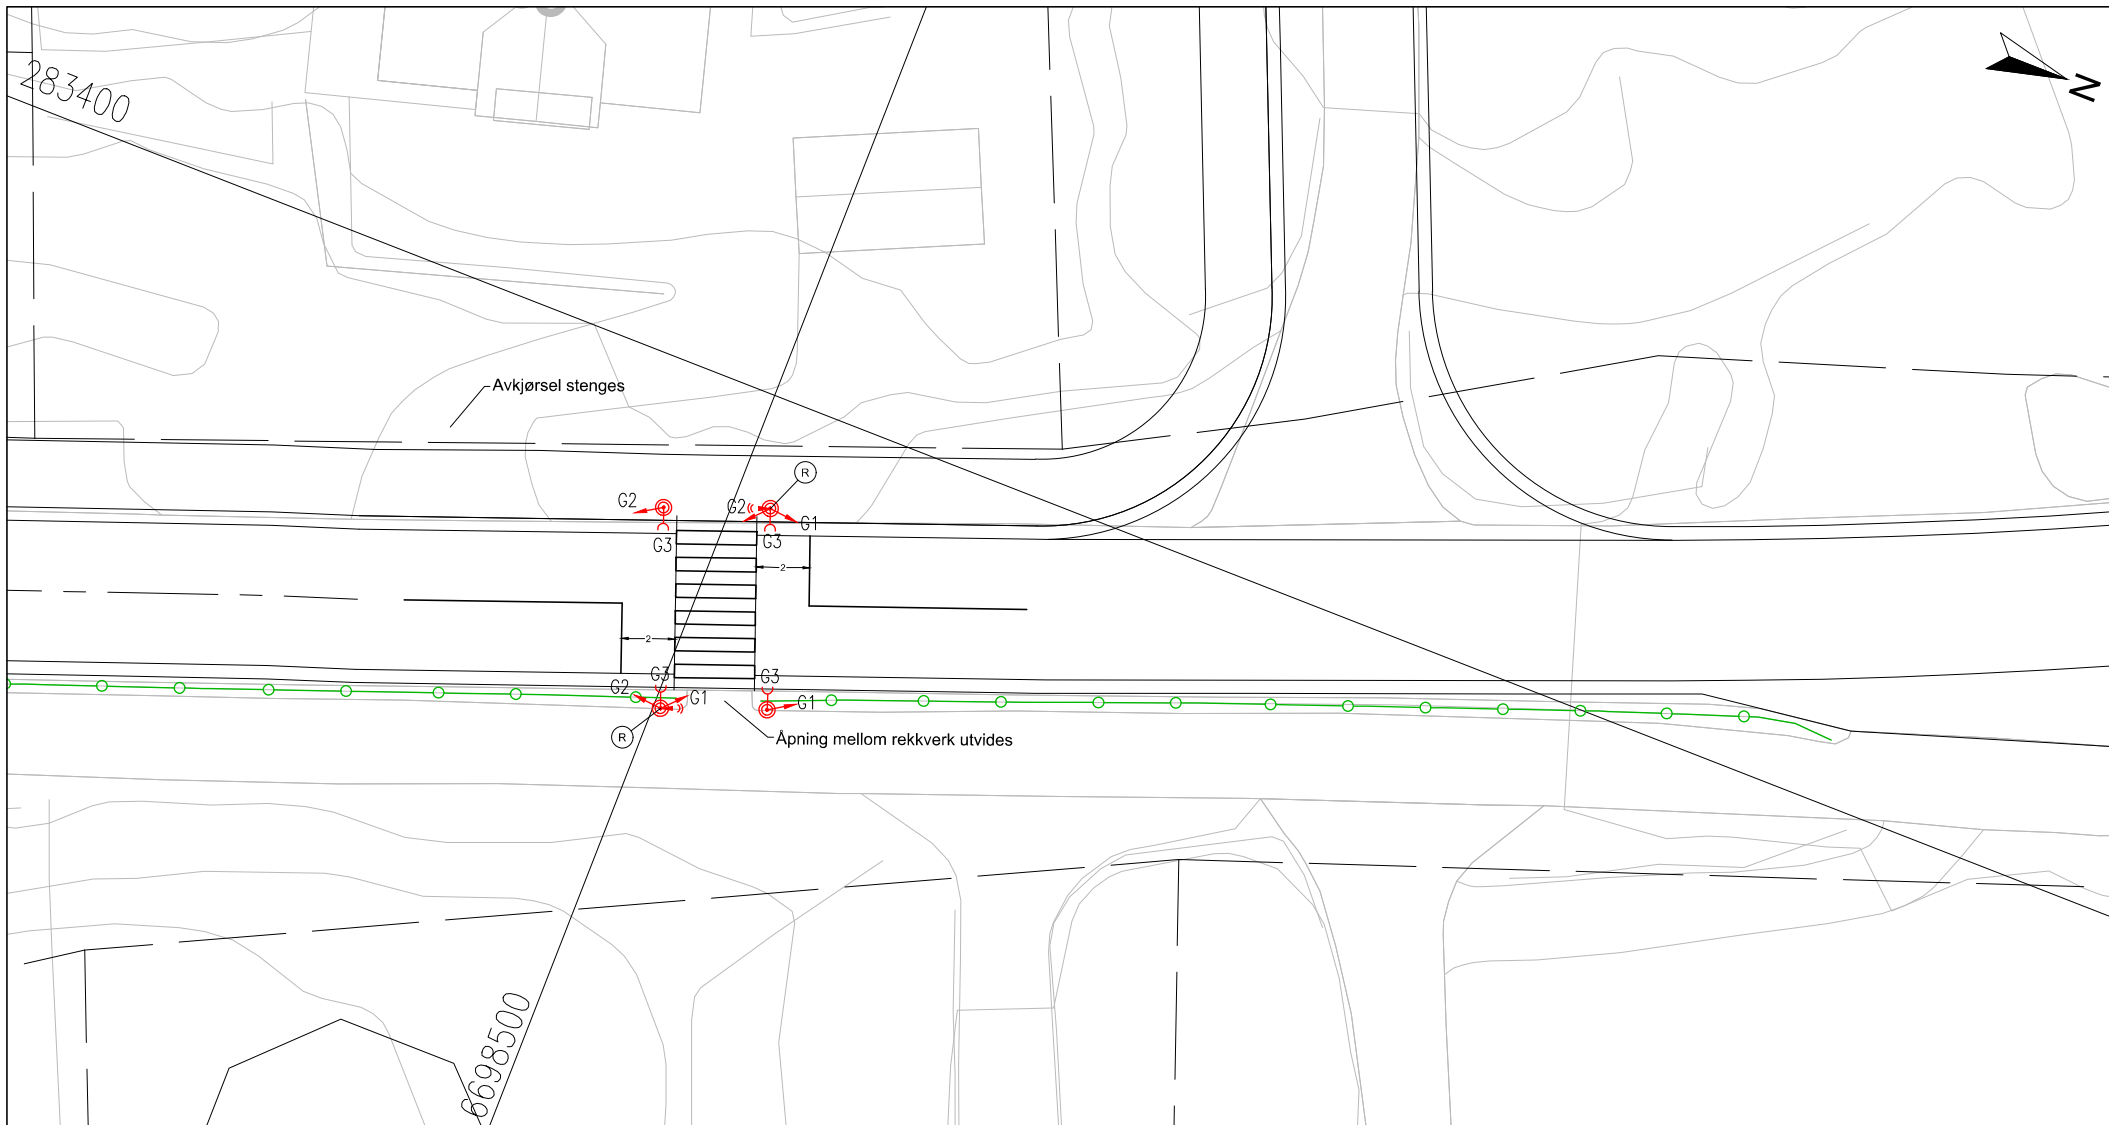

TEGNFORKLARING

- ⊙ Stolpe m trekkebum
- 2-lyshode fotgjengersignal
- 3-lyshode
- Trykkeknapp m akustisk signal
- Rekkverk/autovern
- Trekkerør
- ⊠ Styreskap

| | | | | | | | | |
|--|-----------------|---------------------------------------|-----------|-----------------|------------|------|-----------|--------|
| REV. | ENDRING GJELDER | DATO | TEGNET | KONTR. | | | | |
| <p>Nils Svein Nilsen Nordre Steinhaugen, Gnr.33, Bnr.12, m.fl., Fjell</p> <p>X-1246-558, Kolltveitlia</p> | | | | | | | | |
| ASKØY | TEGN. AV | KONTR. AV | KONTR. AV | MÅL | PROSJ. NR. | BYGG | TEGN. NR. | REV. |
| 16.08.18 | JFA | AK | . | 1:200-A3 | 16010 | . | 558-1 | . |
| PROSJEKTSTYRING VEST AS | | | | | | | | M558-1 |
| POSTBOKS 66 5318 STRUSSHAVN | | ARNE@PSV.NO PROSJEKTADMINISTRASJON | | TLF. 950 66 447 | | | | |

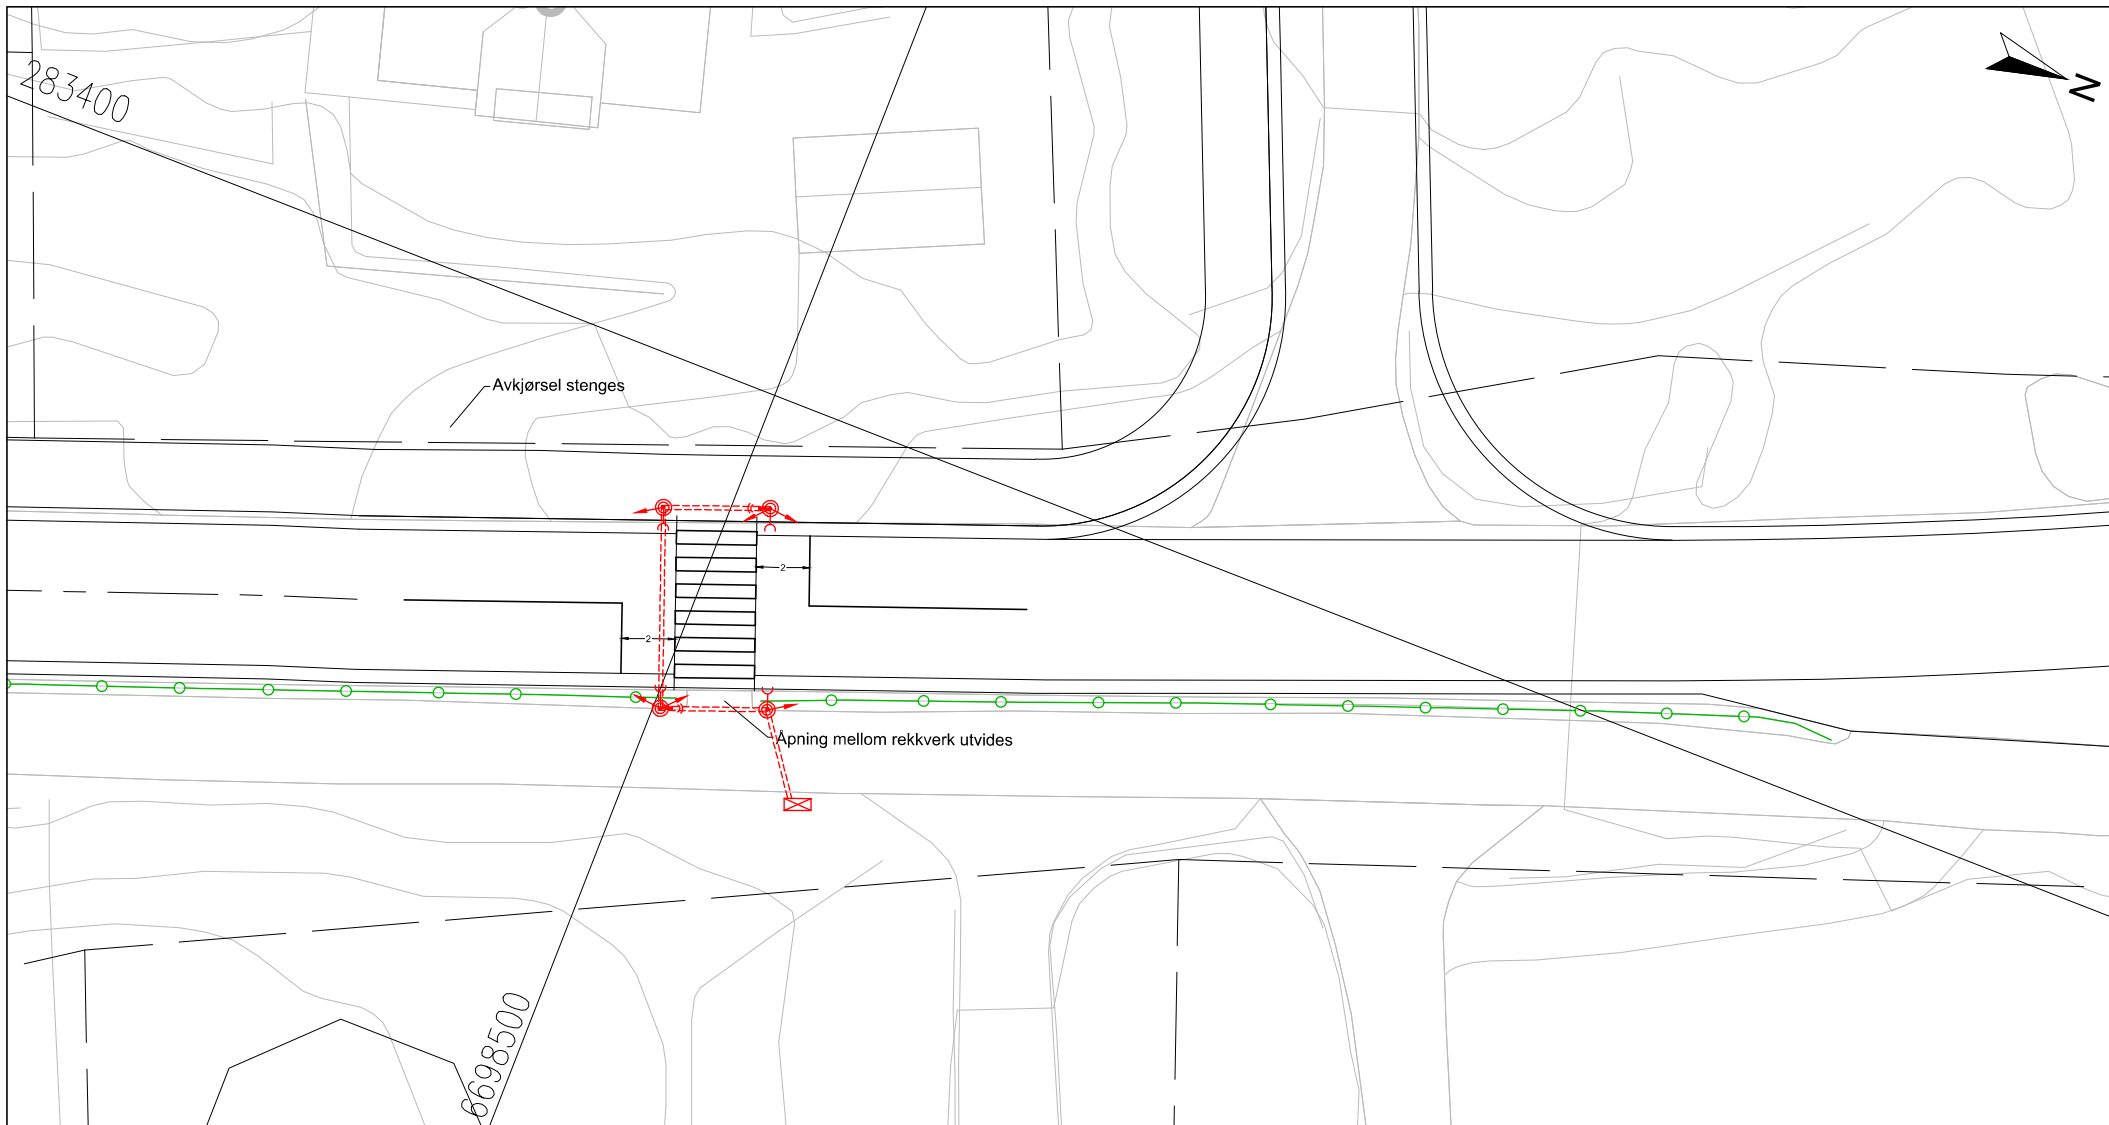

TEGNFORKLARING

- ⊙ Stolpe m trekkefum
- 2-lyshode fotgjengersignal
- 3-lyshode
- Trykkeknapp m akustisk signal
- Rekkverk/autovern
- Trekkerør
- ☒ Styreskåp

| REV. | ENDRING GJELDER | | | DATE | TEGNET | KONTR. | | |
|----------|--|-----------|-----------|----------|------------|--------|-----------|------|
| | <p>Nils Svein Nilsen Nordre Steinhaugen, Gnr.33, Bnr.12, m.fl., Fjell X-1246-558, Kolltveitlia</p> | | | | | | | |
| ASKØY | TEGN. AV | KONTR. AV | KONTR. AV | MÅL | PROSJ. NR. | BYGG | TEGN. NR. | REV. |
| 16.08.18 | JFA | AK | . | 1:200-A3 | 16010 | . | 558-2 | . |

| | | | |
|---------------------------------------|---------------------------------------|-----------------|---------------|
| <p>PROSJEKTSTYRING VEST AS</p> | | | <p>M558-2</p> |
| POSTBOKS 66 5318 STRUSSHAVN | ARNE@PSV.NO PROSJEKTADMINISTRASJON | TLF. 950 66 447 | |