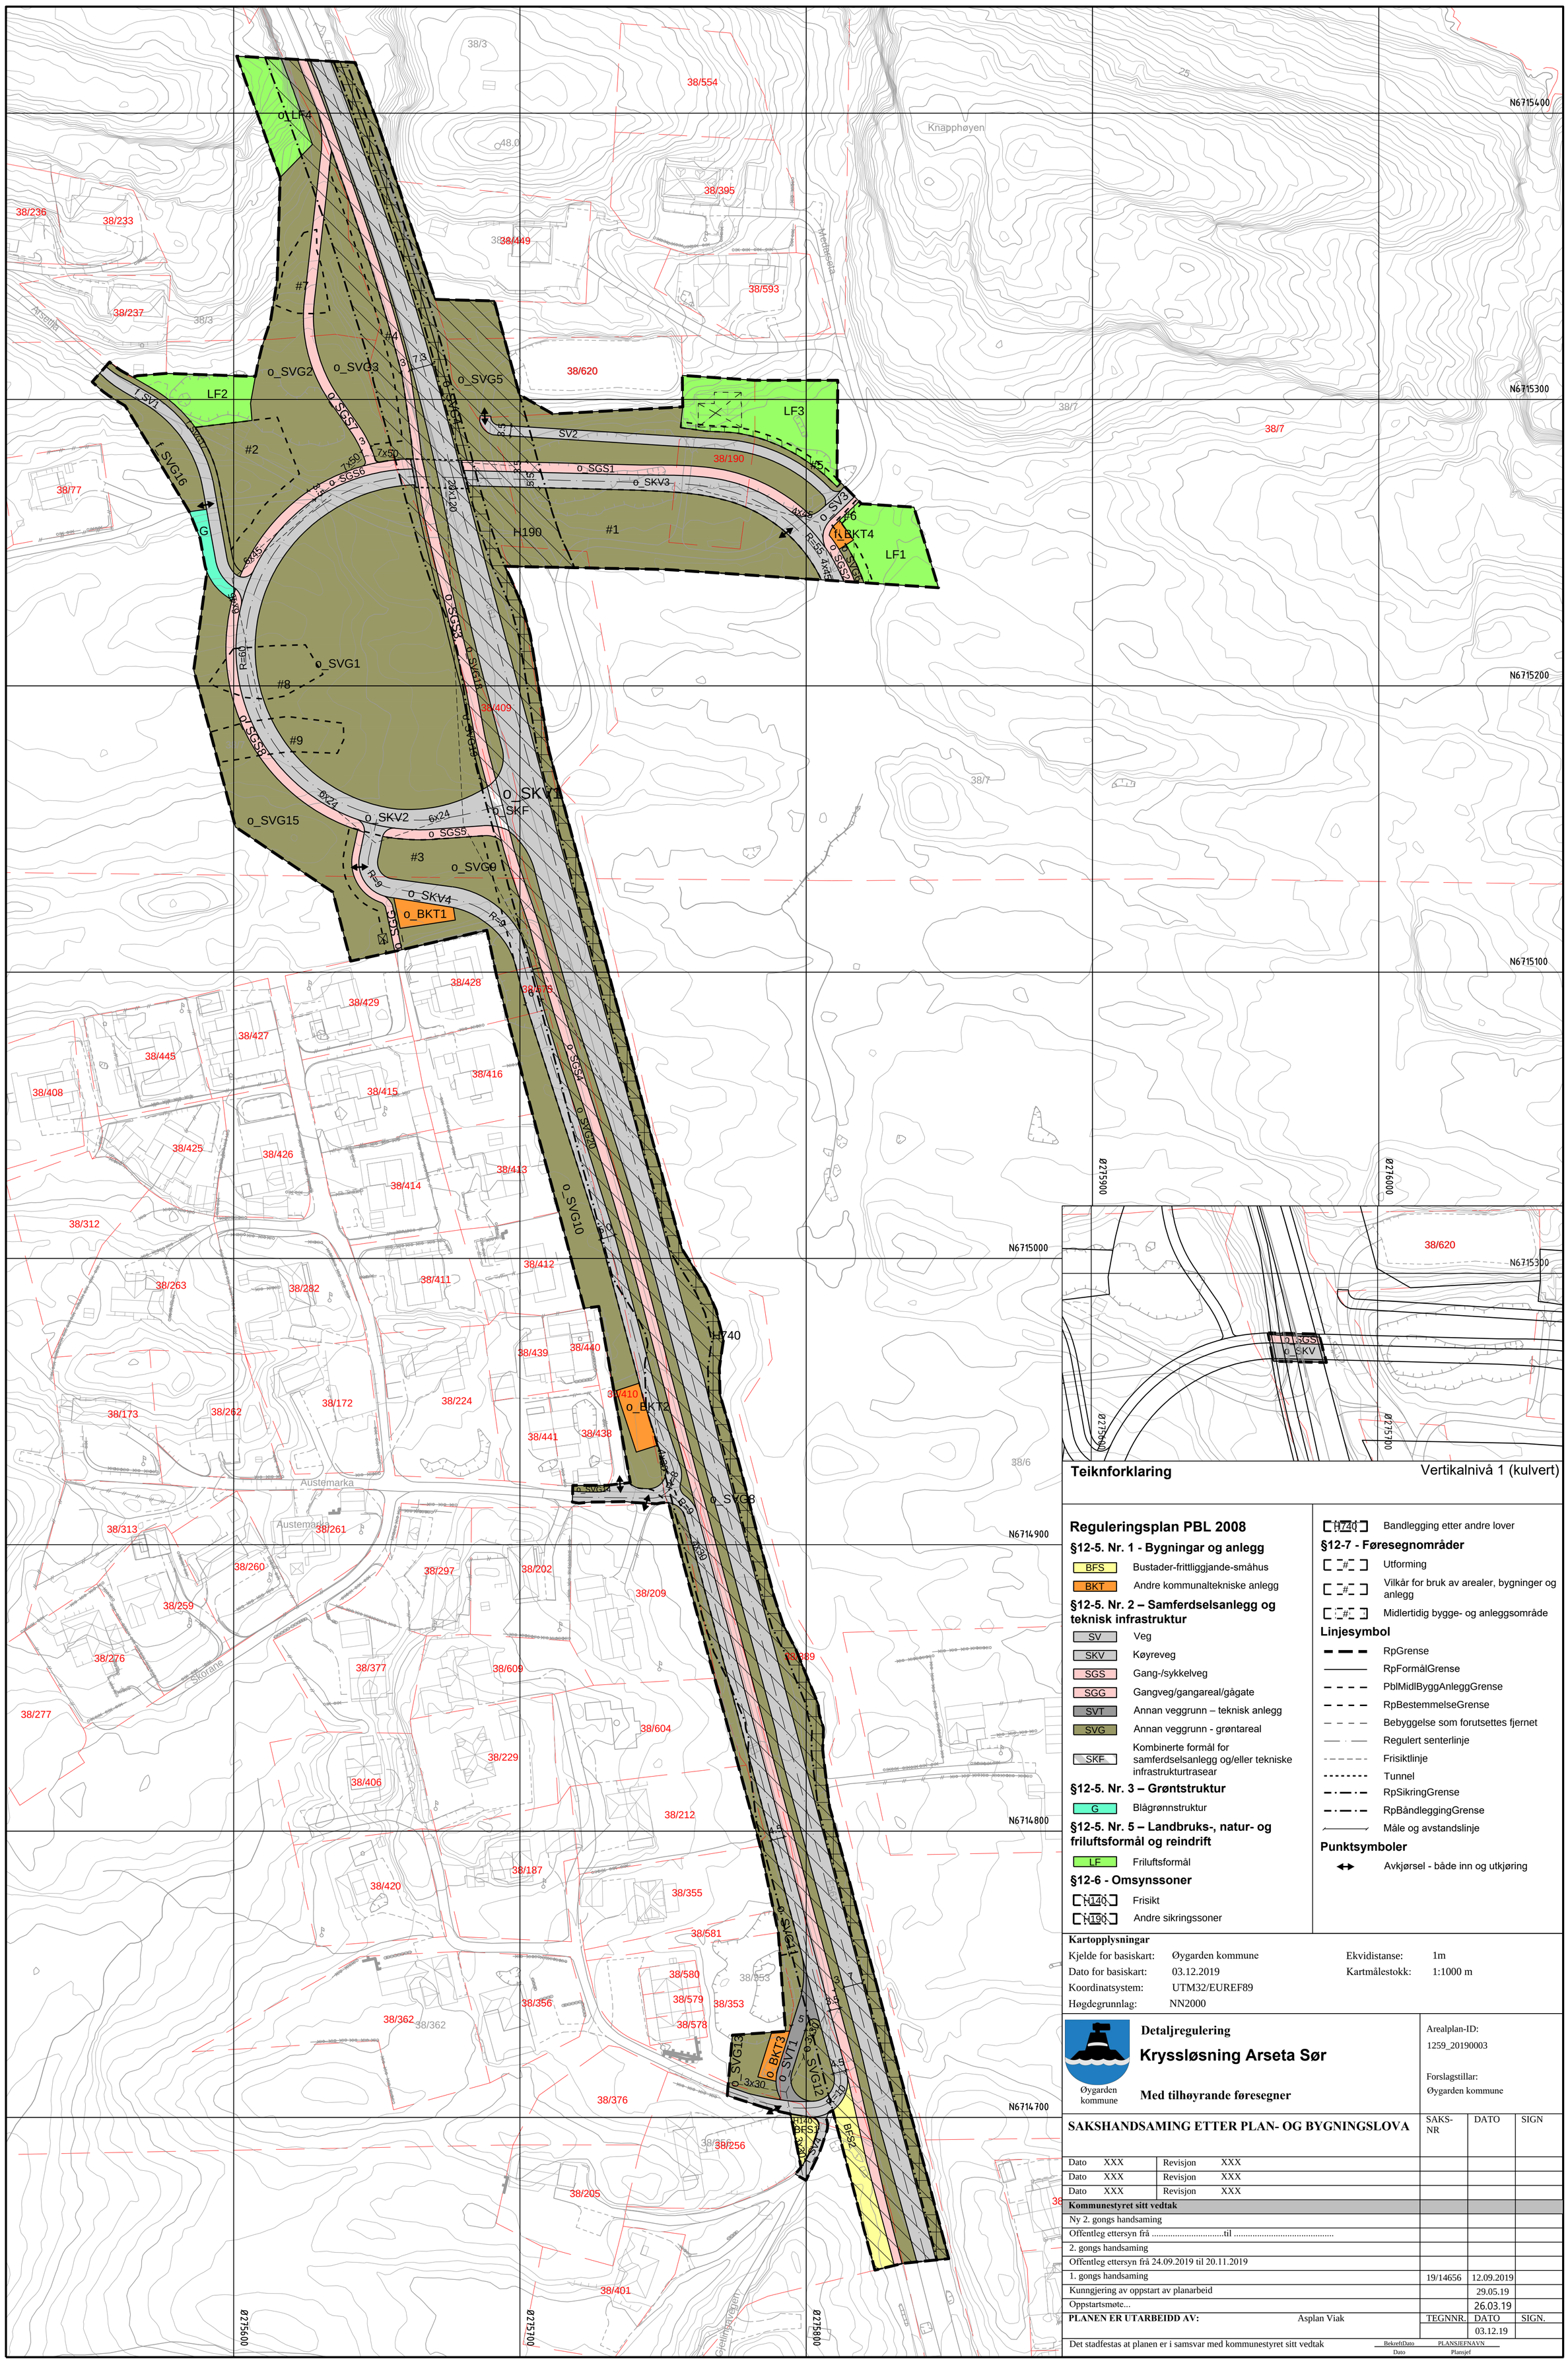

Teiknforklaring

Vertikalnivå 1 (kulvert)

Reguleringsplan PBL 2008

§12-5. Nr. 1 - Bygningar og anlegg

- BFS – Bustader-frittliggjande-småhus
- BKT – Andre kommunaltekniske anlegg

§12-5. Nr. 2 – Samferdselsanlegg og teknisk infrastruktur

- SV – Veg
- SKV – Køyreveg
- SGS – Gang-/sykkelveg
- SGG – Gangveg/gangareal/gågate
- SVT – Annan veggrunn – teknisk anlegg
- SVG – Annan veggrunn - grøntareal
- SKF – Kombinerte formål for samferdselsanlegg og/eller tekniske infrastrukturtrasear

§12-5. Nr. 3 – Grøntstruktur

- G – Blågrønnstruktur

§12-5. Nr. 5 – Landbruks-, natur- og friluftsformål og reindrift

- LF – Friluftsformål

§12-6 - Omsynssoner

- H140 – Frisikt
- H190 – Andre sikringssoner
- H740 – Bandlegging etter andre lover

§12-7 - Føresegnområder

- #_ – Utforming
- #_ – Vilkår for bruk av arealer, bygninger og anlegg
- #_ – Midlertidig bygge- og anleggsområde

Linjesymbol

- RpGrense
- RpFormålGrense
- PblMidlByggAnleggGrense
- RpBestemmelseGrense
- Bebyggelse som forutsettes fjernet
- Regulert senterlinje
- Frisiktlinje
- Tunnel
- RpSikringGrense
- RpBåndleggingGrense
- Måle og avstandslinje

Punktsymboler

- Avkjørsel - både inn og utkjøring

Kartopplysningar

Kjelde for basiskart:	Øygarden kommune	Ekvidistanse:	1m
Dato for basiskart:	03.12.2019	Kartmålestokk:	1:1000 m
Koordinatsystem:	UTM32/EUREF89		
Høgdegrunnlag:	NN2000		

Øygarden kommune

Detaljregulering

Kryssløsning Arseta Sør

Med tilhøyrande føresegner

Arealplan-ID: 1259_20190003

Forslagstillar: Øygarden kommune

SAKSHANDSAMING ETTER PLAN- OG BYGNINGSLOVA

				SAKS-NR	DATO	SIGN
Dato	XXX	Revisjon	XXX			
Dato	XXX	Revisjon	XXX			
Dato	XXX	Revisjon	XXX			
Kommunestyret sitt vedtak						
Ny 2. gongs handsaming						
Offentleg ettersyn frå .....til						
2. gongs handsaming						
Offentleg ettersyn frå 24.09.2019 til 20.11.2019						
1. gongs handsaming				19/14656	12.09.2019	
Kunngjering av oppstart av planarbeid					29.05.19	
Oppstartsmøte...					26.03.19	
PLANEN ER UTARBEIDD AV:		Asplan Viak		TEGNNR.	DATO	SIGN.
					03.12.19	

Det stadfestas at planen er i samsvar med kommunestyret sitt vedtak

BekreftDato / Dato — PLANSJEFNAVN / Plansjef