
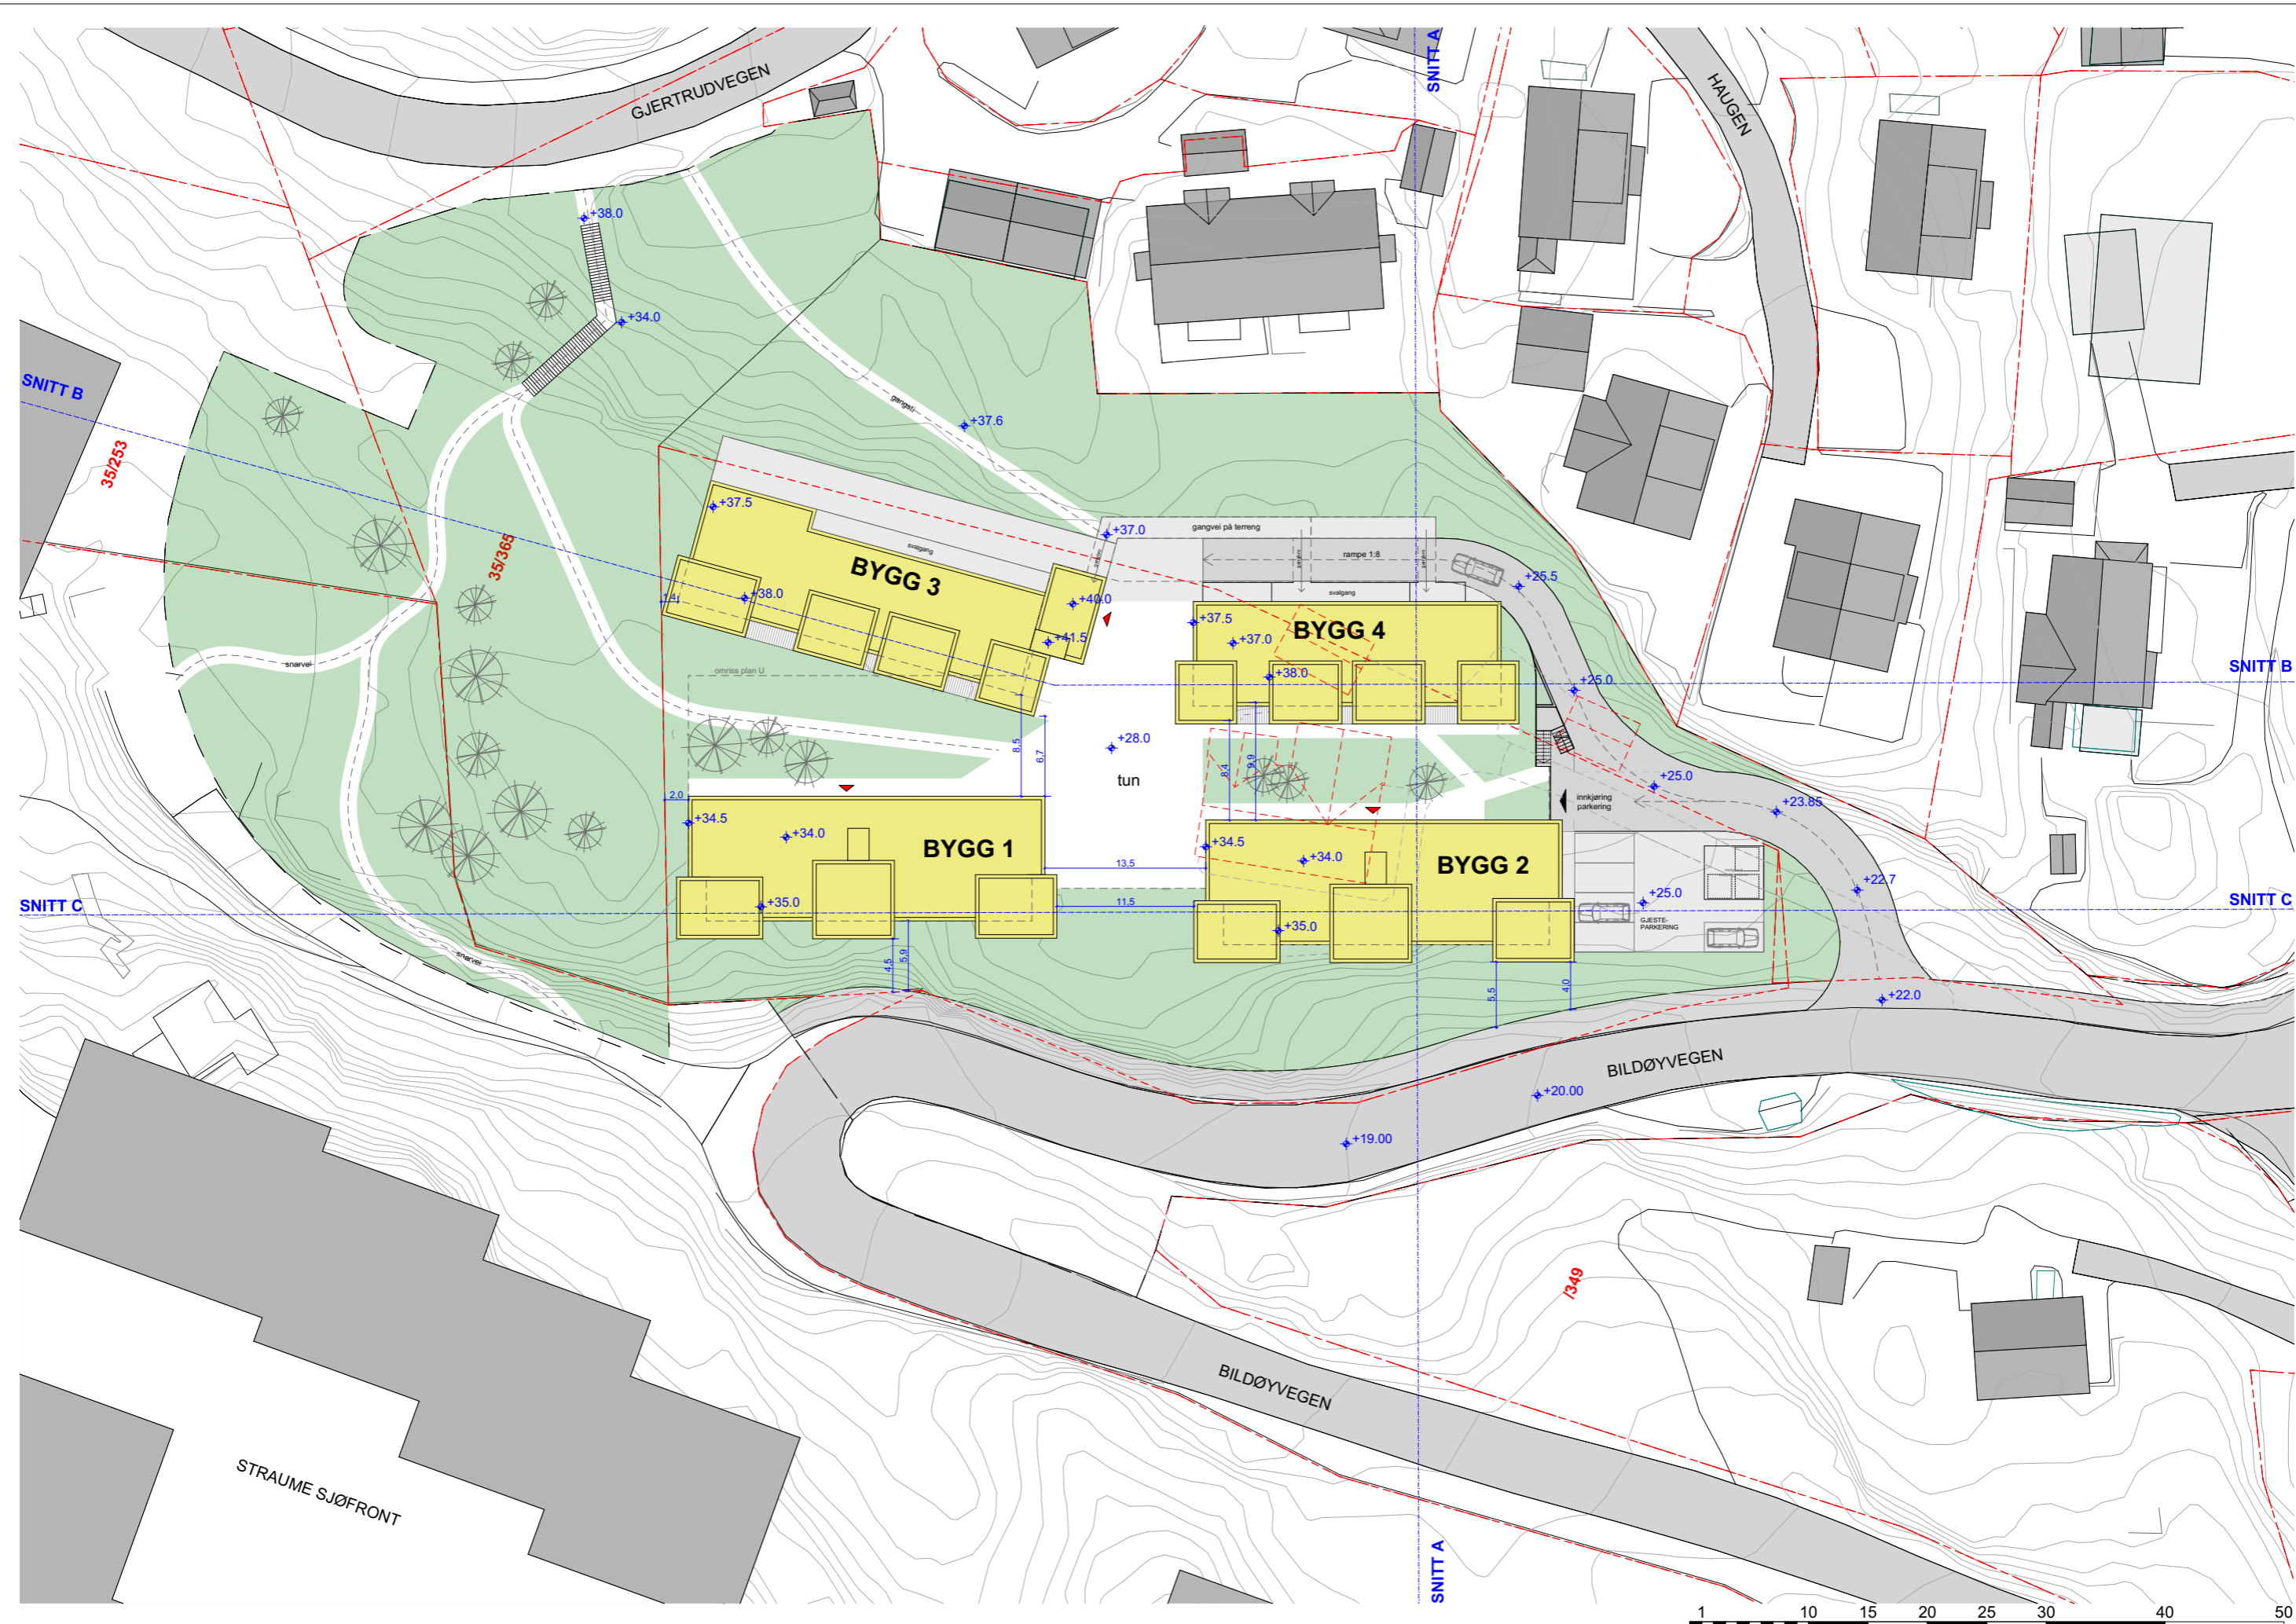


SKISSEPROSJEKT

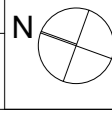

TILTAKSHAVER Straume Mesterbygg AS	GNR. 35	BNR. 172 m.fl.	PROSJEKTNAMN Bakkane / Bildøyvegen 49	TILTAK Bolig	TEGNING Situasjonsplan	TEGNING	MÅLESTOKK 1:500	DATO 11.11.2019
---------------------------------------	------------	-------------------	--	-----------------	---------------------------	---------	--------------------	--------------------